



PODÉLNÝ ŘEZ KOMUNIKACÍ "E"

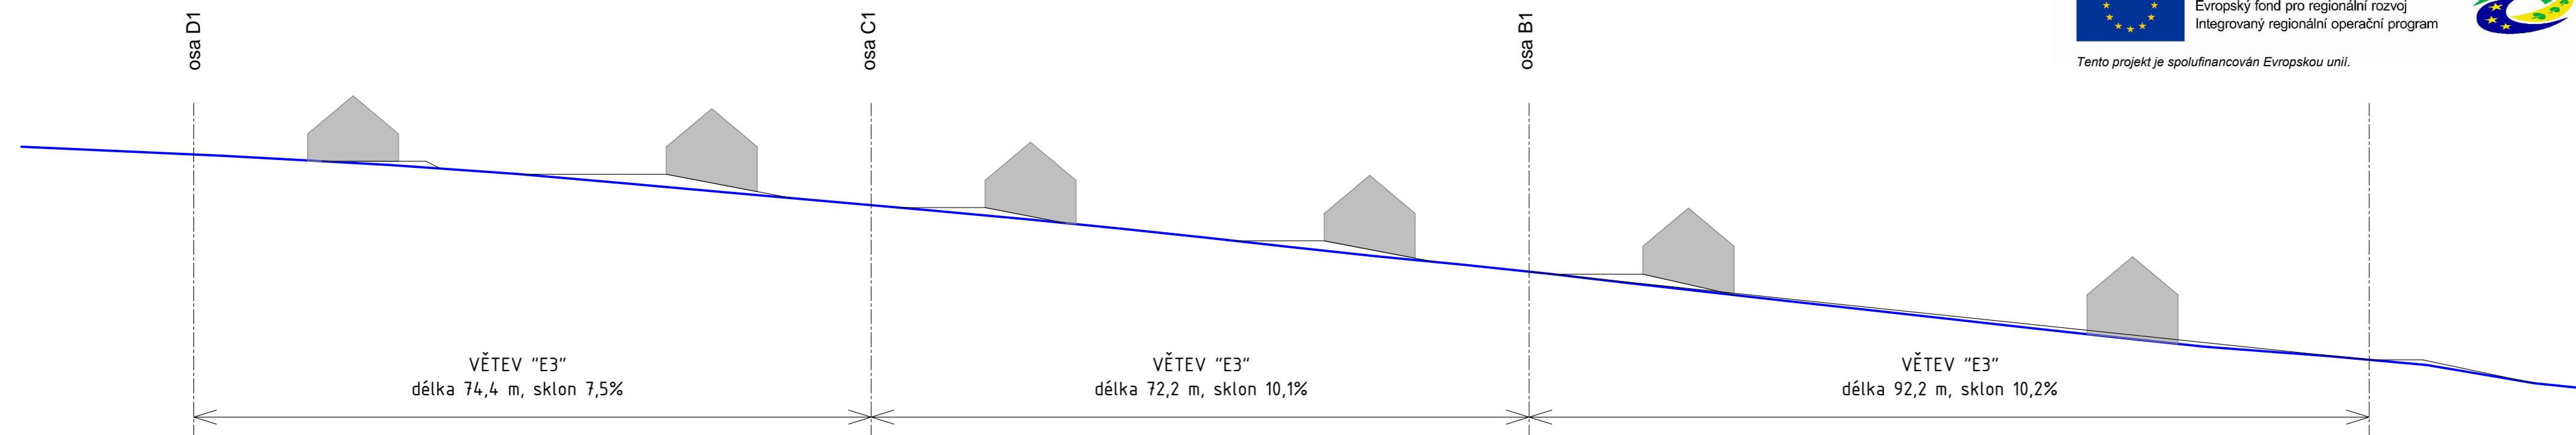

PODÉLNÝ ŘEZ KOMUNIKACÍ "F"

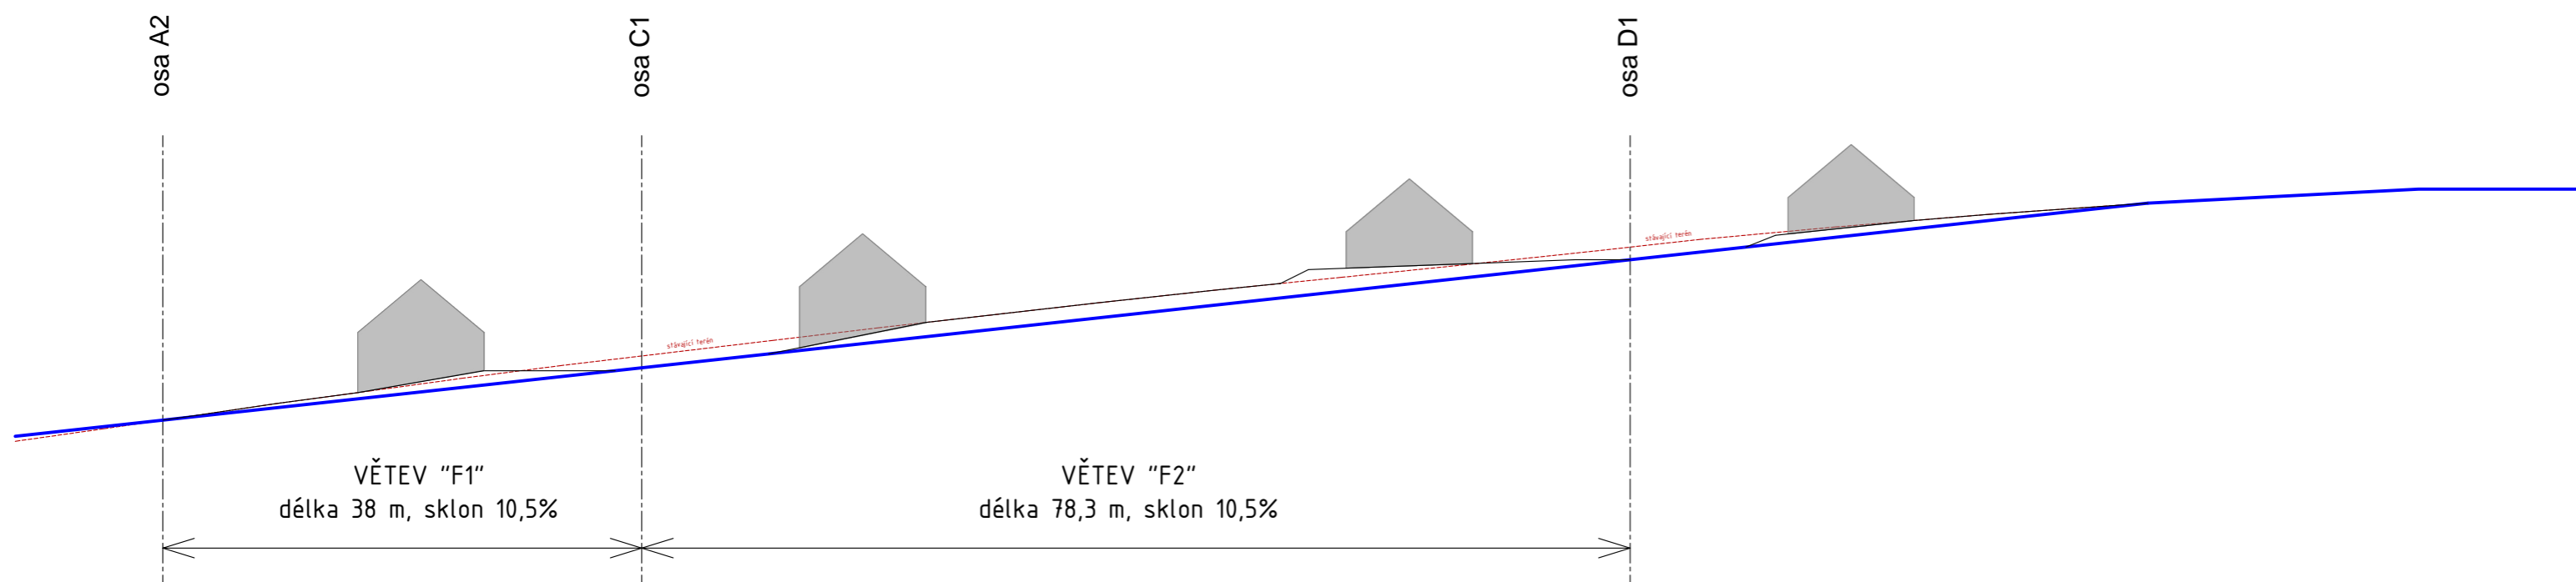

ÚZEMNÍ STUDIE VEŘEJNÝCH PROSTRANSTVÍ  
 ORP HODONÍN - ČEJKOVICE  
 LOKALITA "HRUBÝ ÚJEZD" A "ULICE ŠKOLNÍ"



EVROPSKÁ UNIE  
 Evropský fond pro regionální rozvoj  
 Integrovaný regionální operační program



MINISTERSTVO  
 PRO MÍSTNÍ  
 ROZVOJ ČR

Tento projekt je spolufinancován Evropskou unií.

ŘEZY  
 / podélné řezy komunikacemi "E" a "F"

M 1 : 500

ZPRACOVATELÉ ING. ARCH. ŠTĚPÁN KOČIŠ, ING. ARCH. HELENA KOČIŠOVÁ  
 MARIE MAJEROVÉ 3, 638 00 BRNO  
 TEL.: 604 215 144, E-MAIL: a.ve.studio@volny.cz  
 OBJEDNATEL MĚSTO HODONÍN  
 MASARYKOVO NÁM. 53/1, 695 35 HODONÍN  
 DATUM BŘEZEN 2019



8c