

ÚZEMNÍ STUDIE VEŘEJNÝCH PROSTRANSTVÍ ORP HODONÍN - ČEJKOVICE LOKALITA "HRUBÝ ÚJEZD" A "ULICE ŠKOLNÍ"




EVROPSKÁ UNIE
Evropský fond pro regionální rozvoj
Integrovaný regionální operační program



MINISTERSTVO
PRO MÍSTNÍ
ROZVOJ ČR

Tento projekt je spolufinancován Evropskou unií.

varianta I

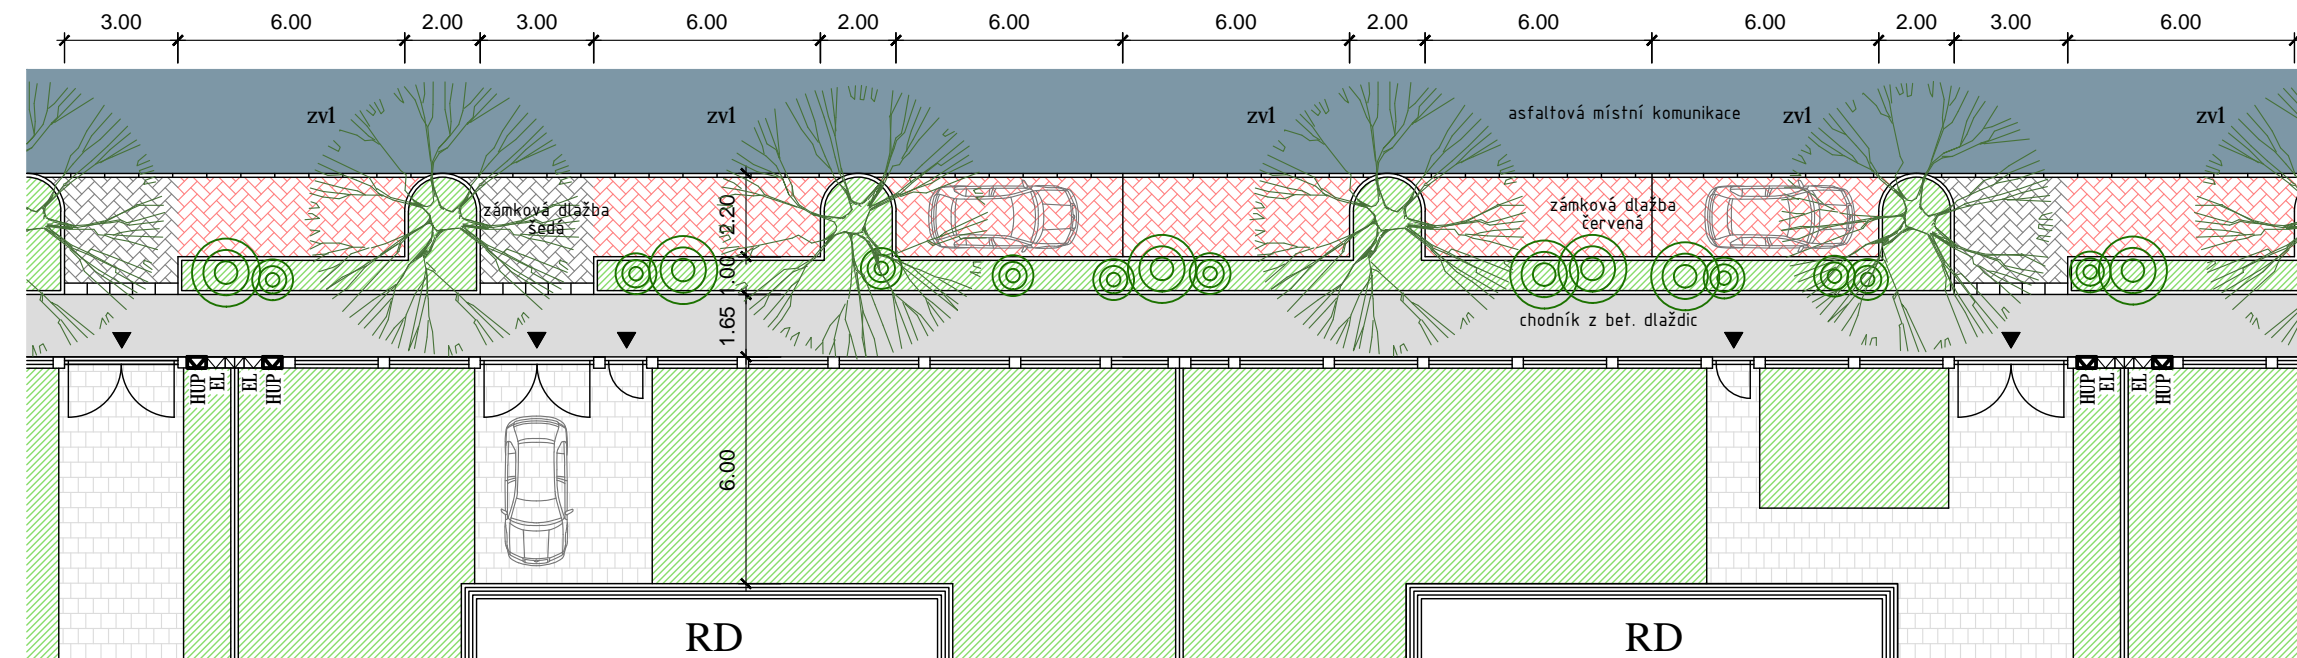


LEGENDA ZELENĚ

Navržená výsadba dle umístění v jednotlivých ulicích:

- větev A1 - javor mléč/ Acer platanoides 'Cleveland' (š = 7 m)
- větev A2 - javor babyka/ Acer campestre 'Elsrijk' (š = 7 m)
- větev B1,B2 - habr obecný/ Carpinus betulus 'Columnaris' (š = 6 m)
- větev C1 - javor mléč/ Acer platanoides 'Crimson King' (š = 8 m)
- větev C2 - platan javorolistý/ Platanus x hispanica 'Pyramidalis' (š = 8 m)
- větev D1 - habr obecný/ Carpinus betulus 'Skyline' (š = 6 m);
- větev D2 - javor mléč/ Acer platanoides 'Royal Red' (š = 10 m)

varianta II

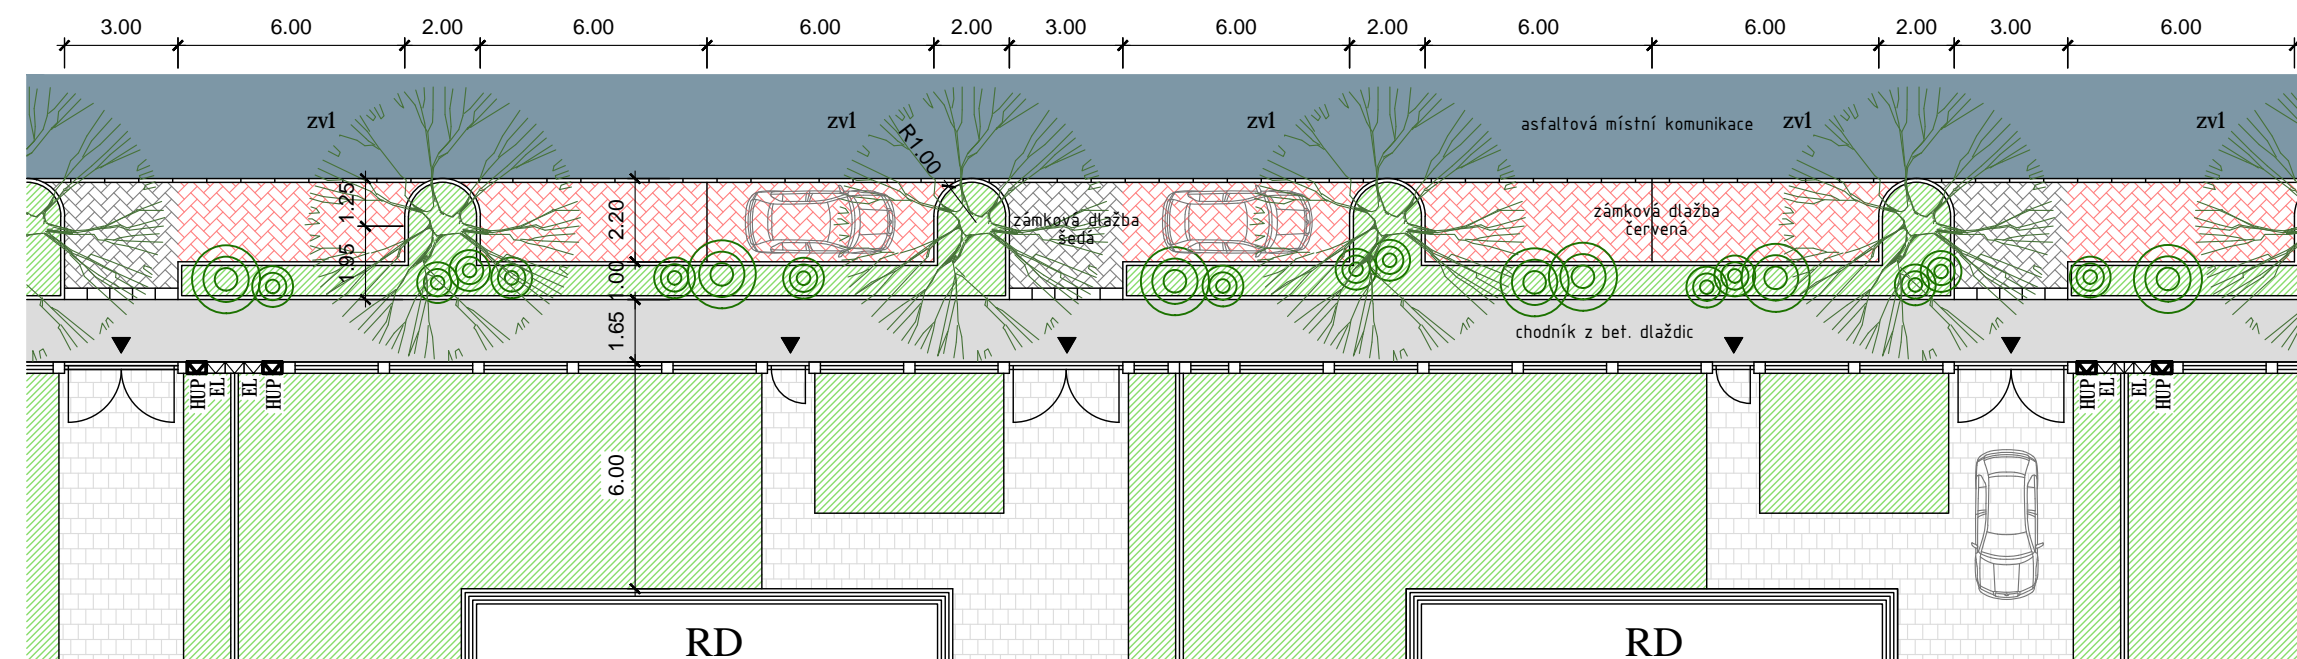

Architektonicko-stavební řešení vybraných detailů Detail řešení vjezdů na pozemky Hrubý Újezd

M 1 : 200

ZPRACOVATELÉ ING. ARCH. ŠTĚPÁN KOČIŠ, ING. ARCH. HELENA KOČIŠOVÁ
MARIE MAJEROVÉ 3, 638 00 BRNO
TEL.: 604 215 144, E-MAIL: a.ve.studio@volny.cz
OBJEDNATEL MĚSTO HODONÍN
MASARYKOVŮ NÁM. 53/1, 695 35 HODONÍN
DATUM BŘEZEN 2019

