



LOKALITA "HRUBÝ ÚJEZD" A "ULICE ŠKOLNÍ"

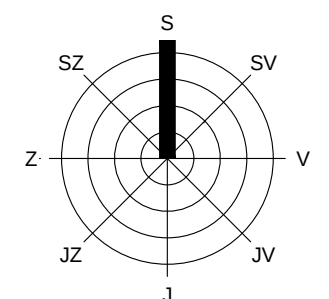

stav	návrh	popis
□□□□		hranice řešeného území
		plochy komunikací v řešeném území
		plochy veřejné zeleně v řešeném území (vč. vjezdů, chodníků ...)
		plochy vinic v řešeném území
		navazující veřejné prostranství vně řešeného území
		stávající objekty
B/2		využití objektu / podlažnost
		stávající zeleň
		hranice NATURA 2000 - ptačí oblast
		vstupy do území
		omezení využití ploch plynoucí z vazby na ptačí oblast
		výškové omezení zástavby
		nekoncepční veřejná zeleň
		chybějící propojení

Typy využití objektů:

- B - bydlení
- O - občanská vybavenost
- H - hospodářský objekt, garáže, kůlny ...

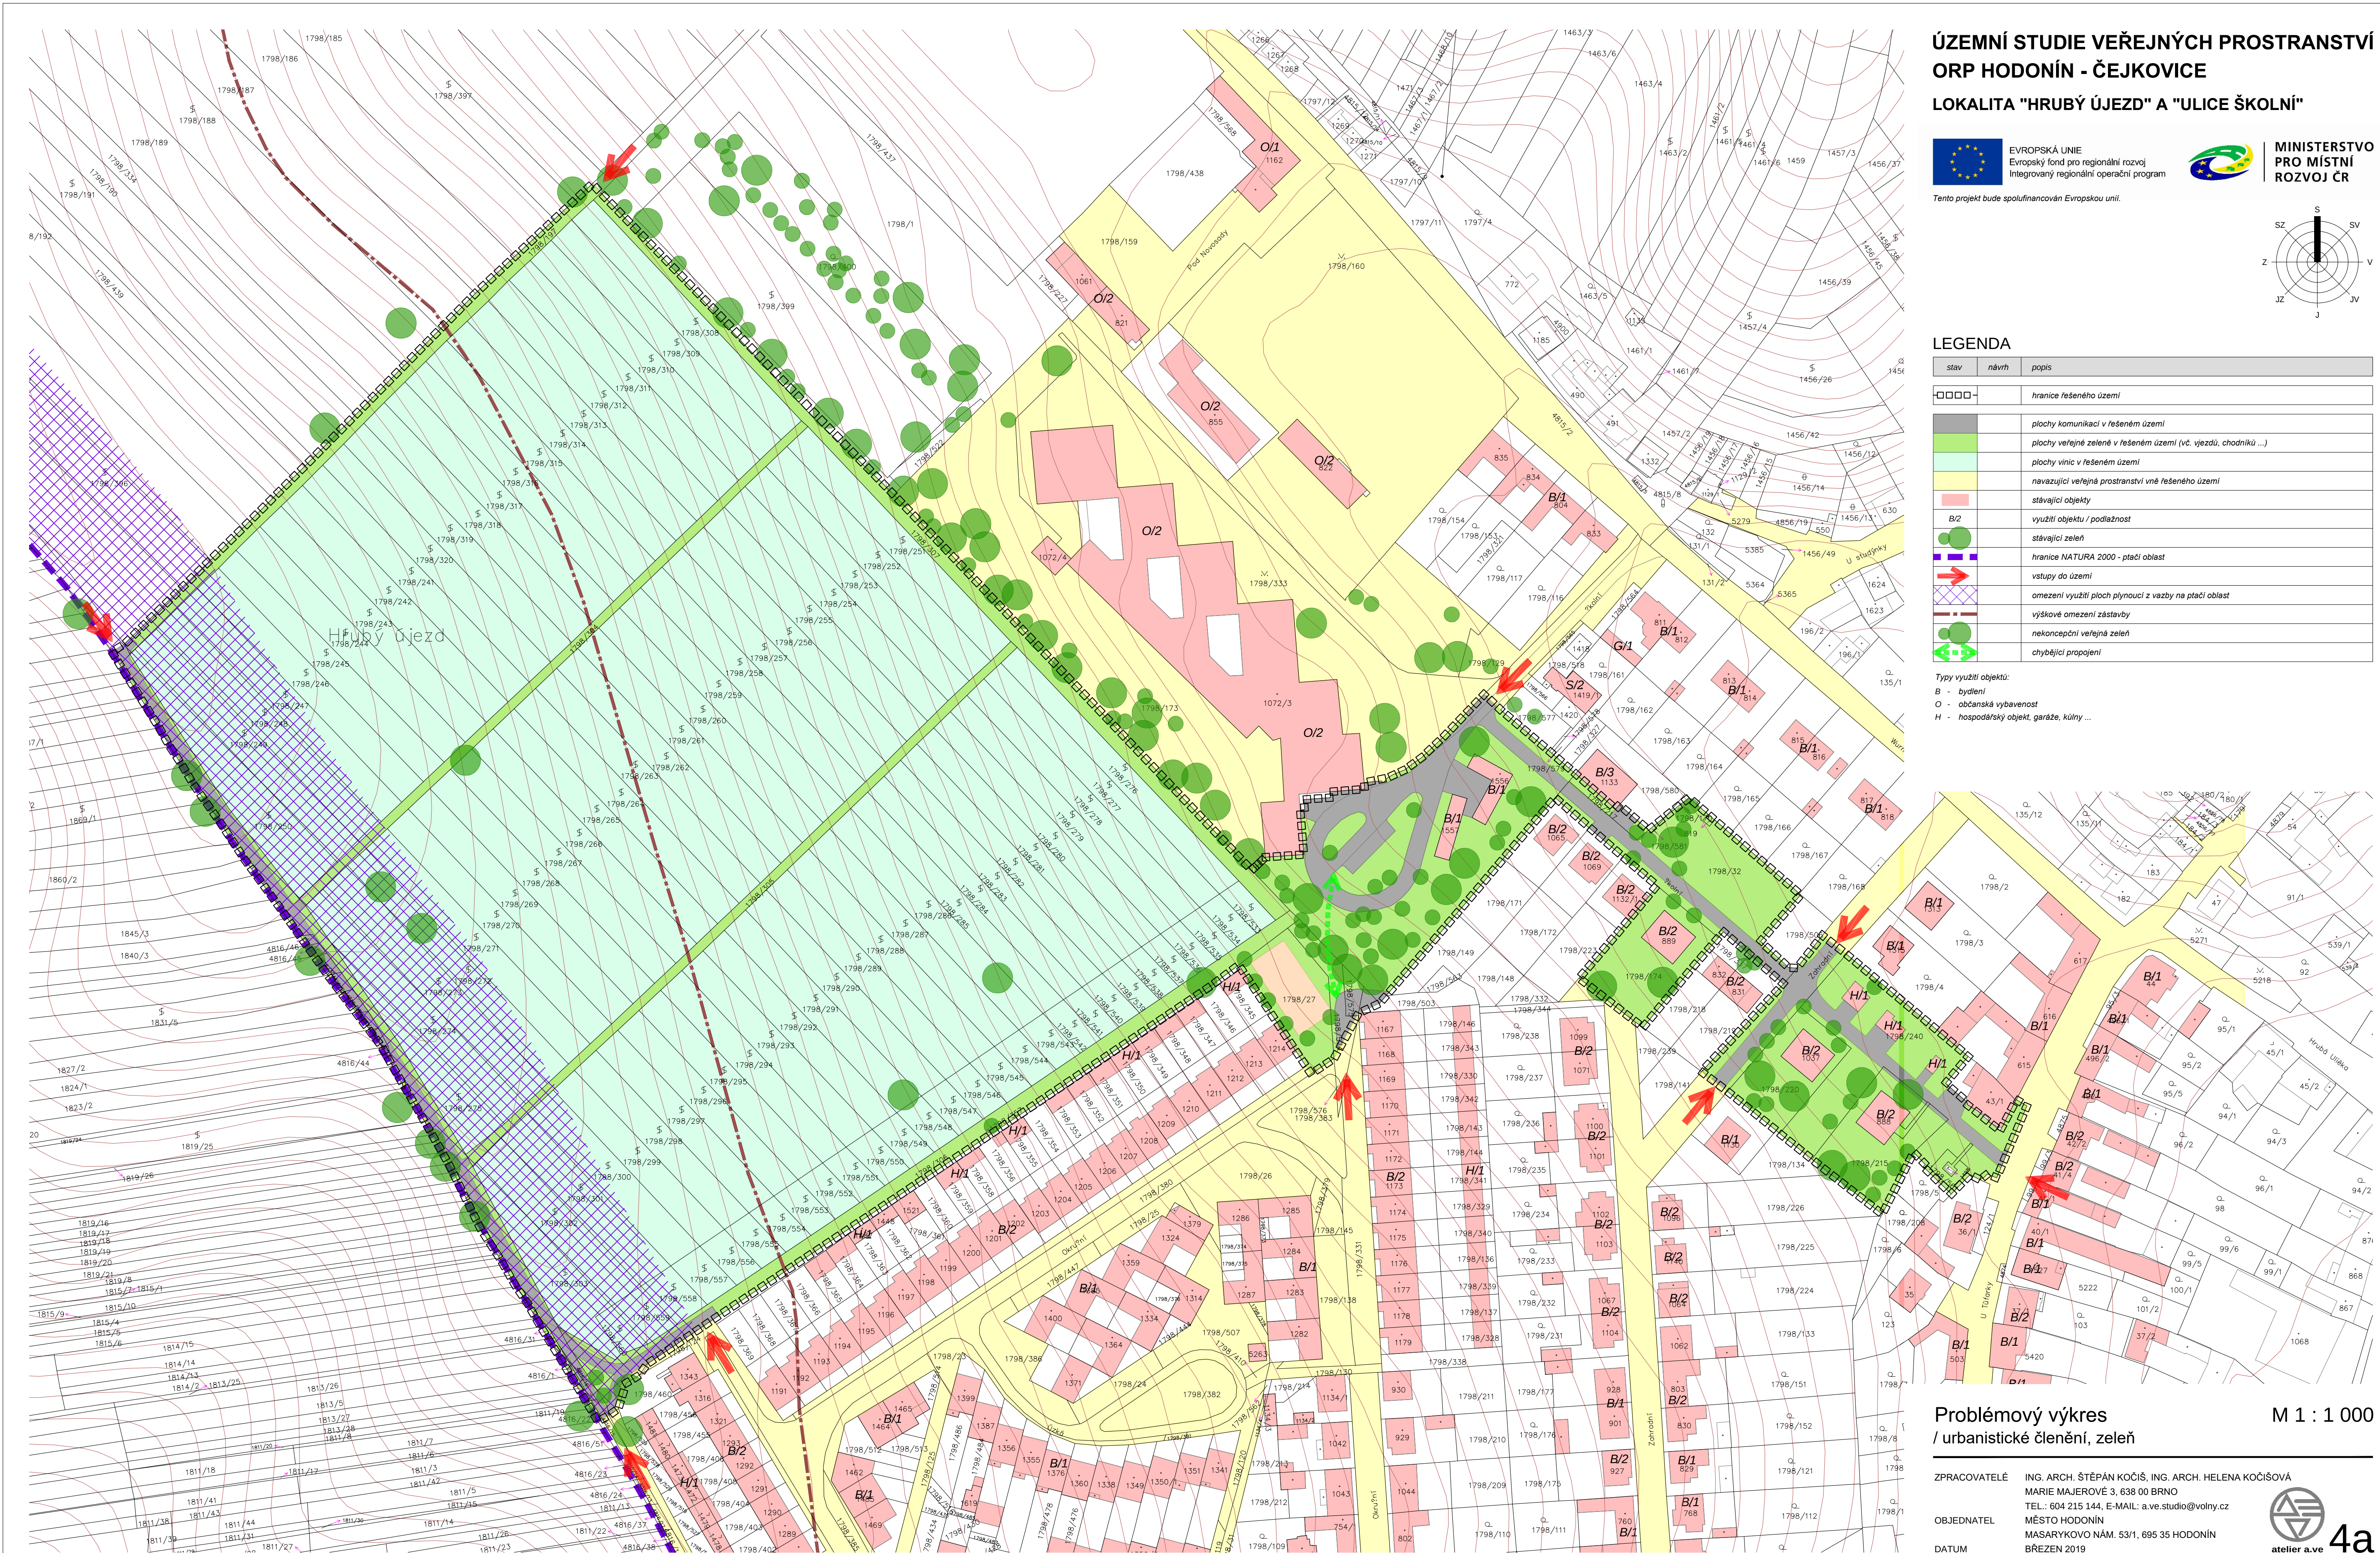

Problémový výkres

/ urbanistické členění, zeleň

M 1 : 1 000

ZPRACOVATELÉ ING. ARCH. ŠTĚPÁN KOČIŠ, ING. ARCH. HELENA KOČIŠOVÁ
MARIE MAJEROVÉ 3, 638 00 BRNO
TEL.: 604 215 144, E-MAIL: a.ve.studio@volny.cz

OBJEDNATEL MĚSTO HODONÍN
MASARYKOVO NÁM. 53/1, 695 35 HODONÍN

DATUM BŘEZEN 2019

 atelier a.ve

4a