




Hrubý Újezd - větev A1

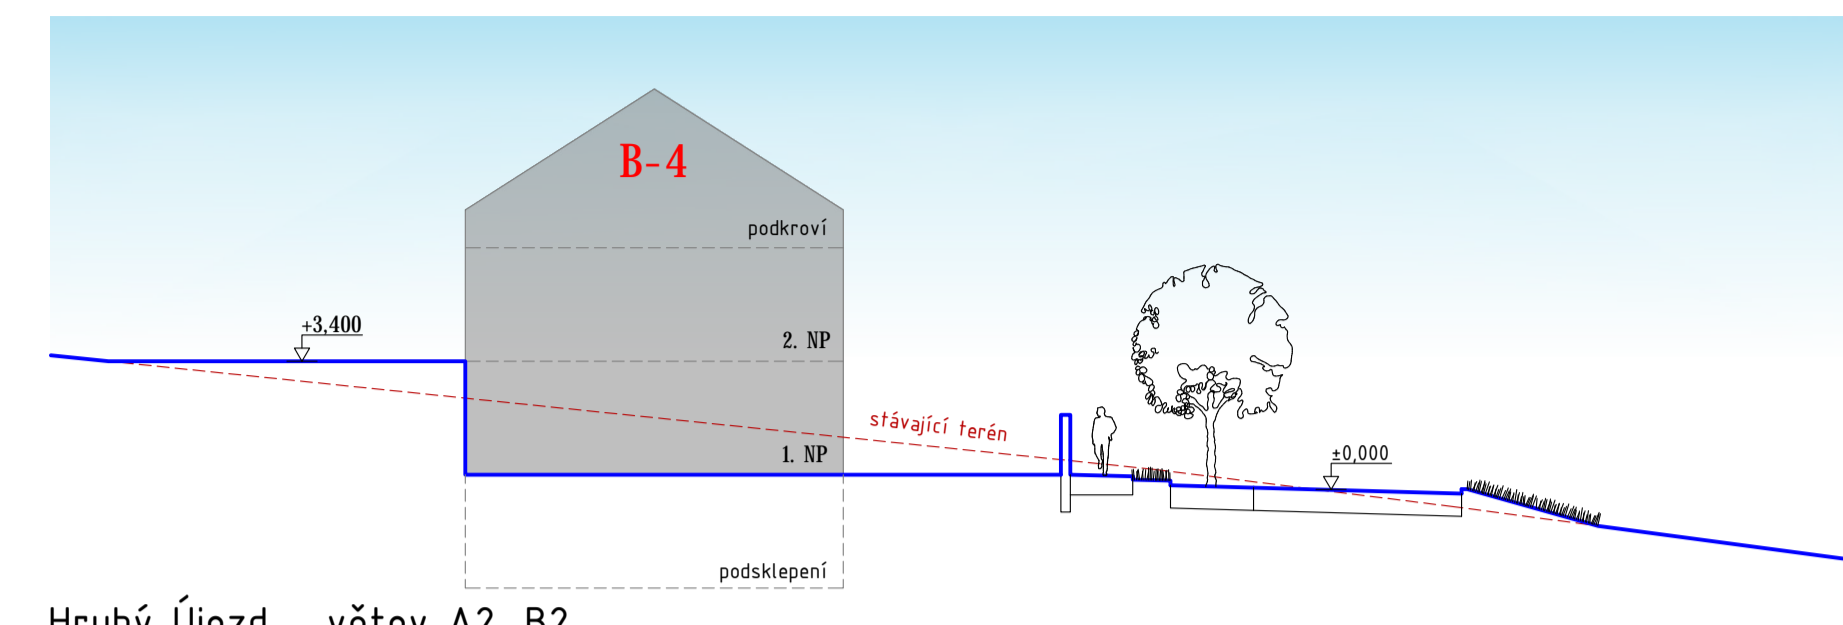


Hrubý Újezd - větev A2, B2

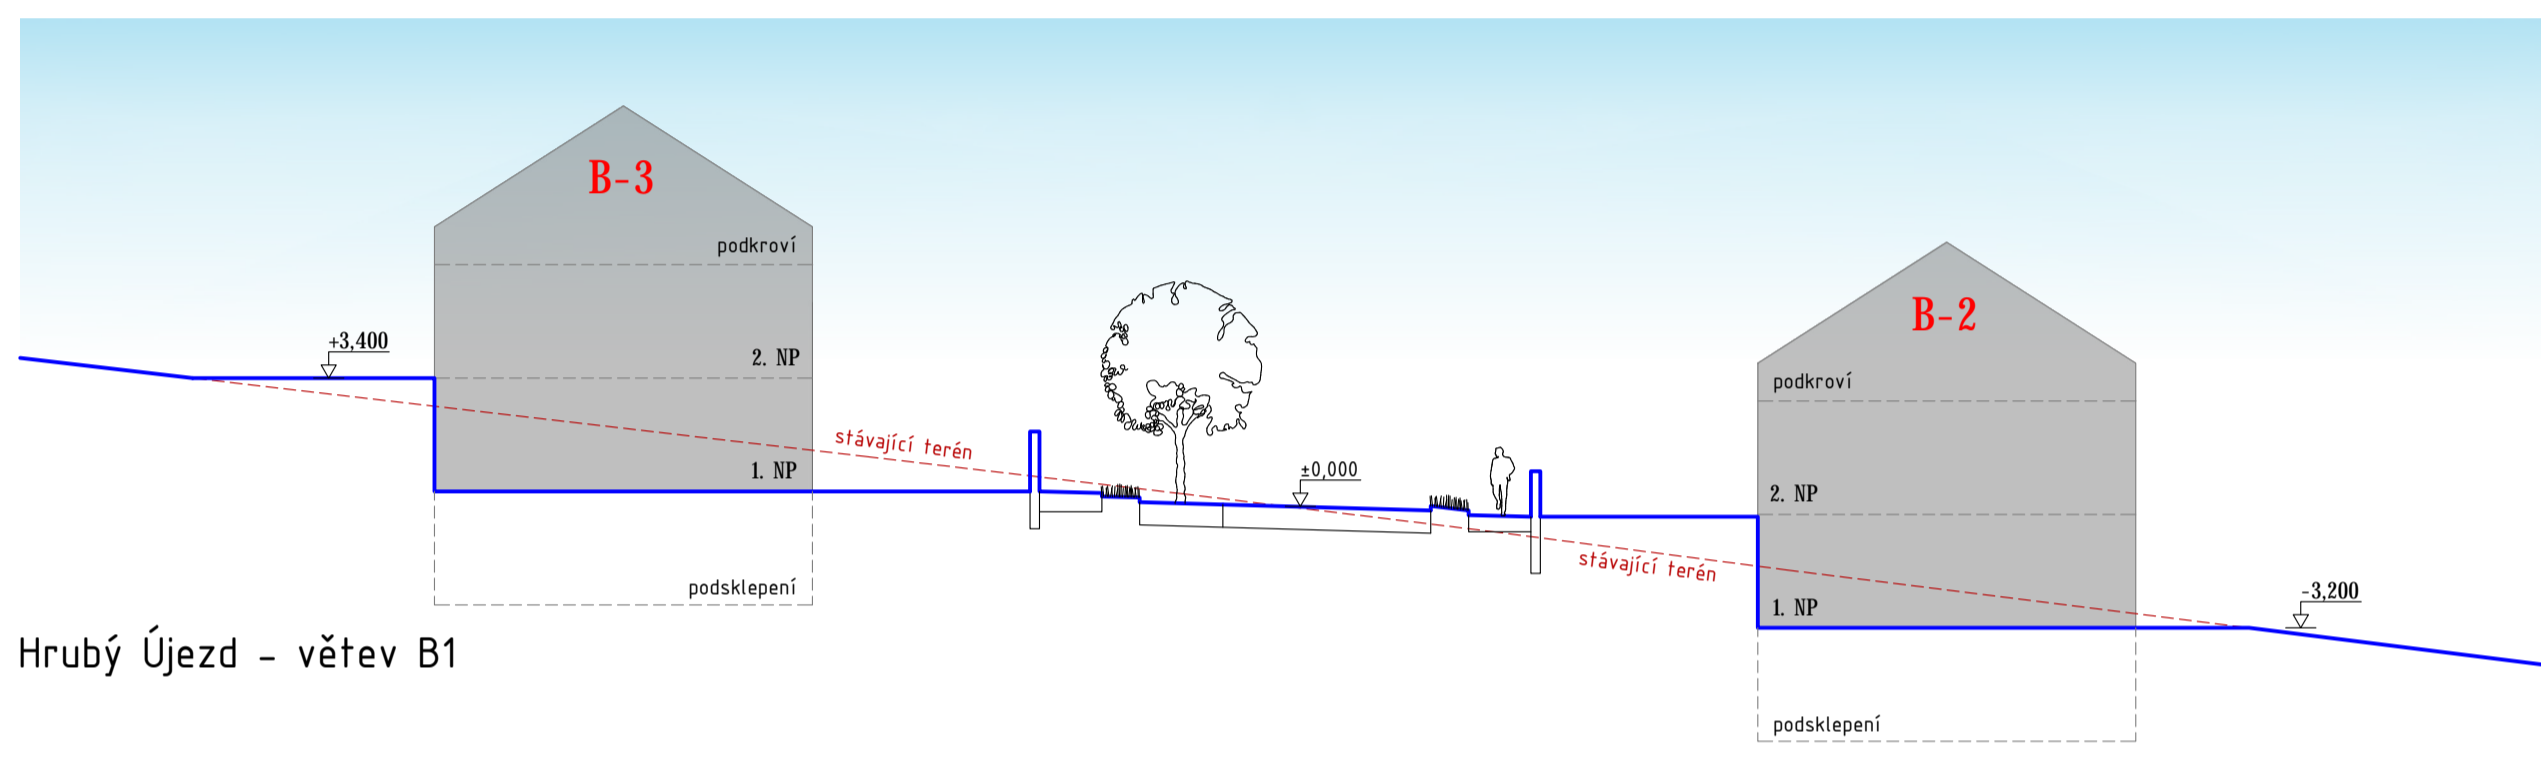


Hrubý Újezd - větev B1

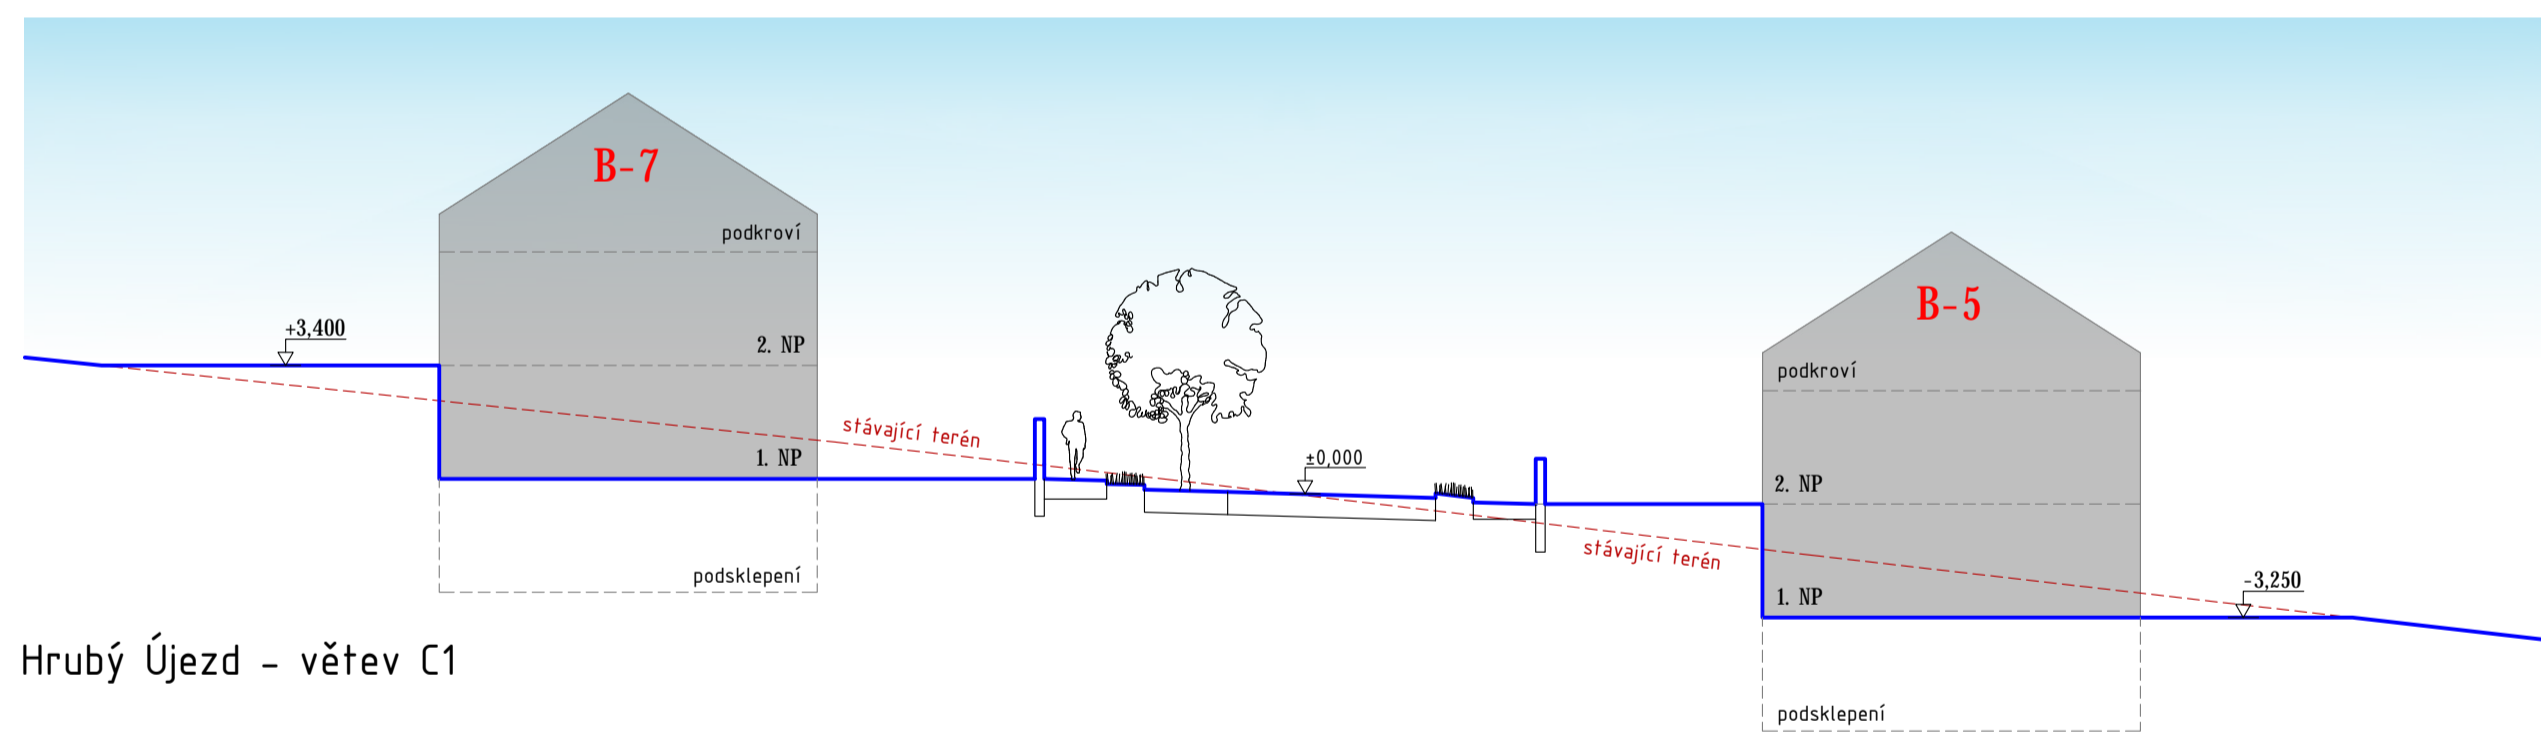


Hrubý Újezd - větev C1

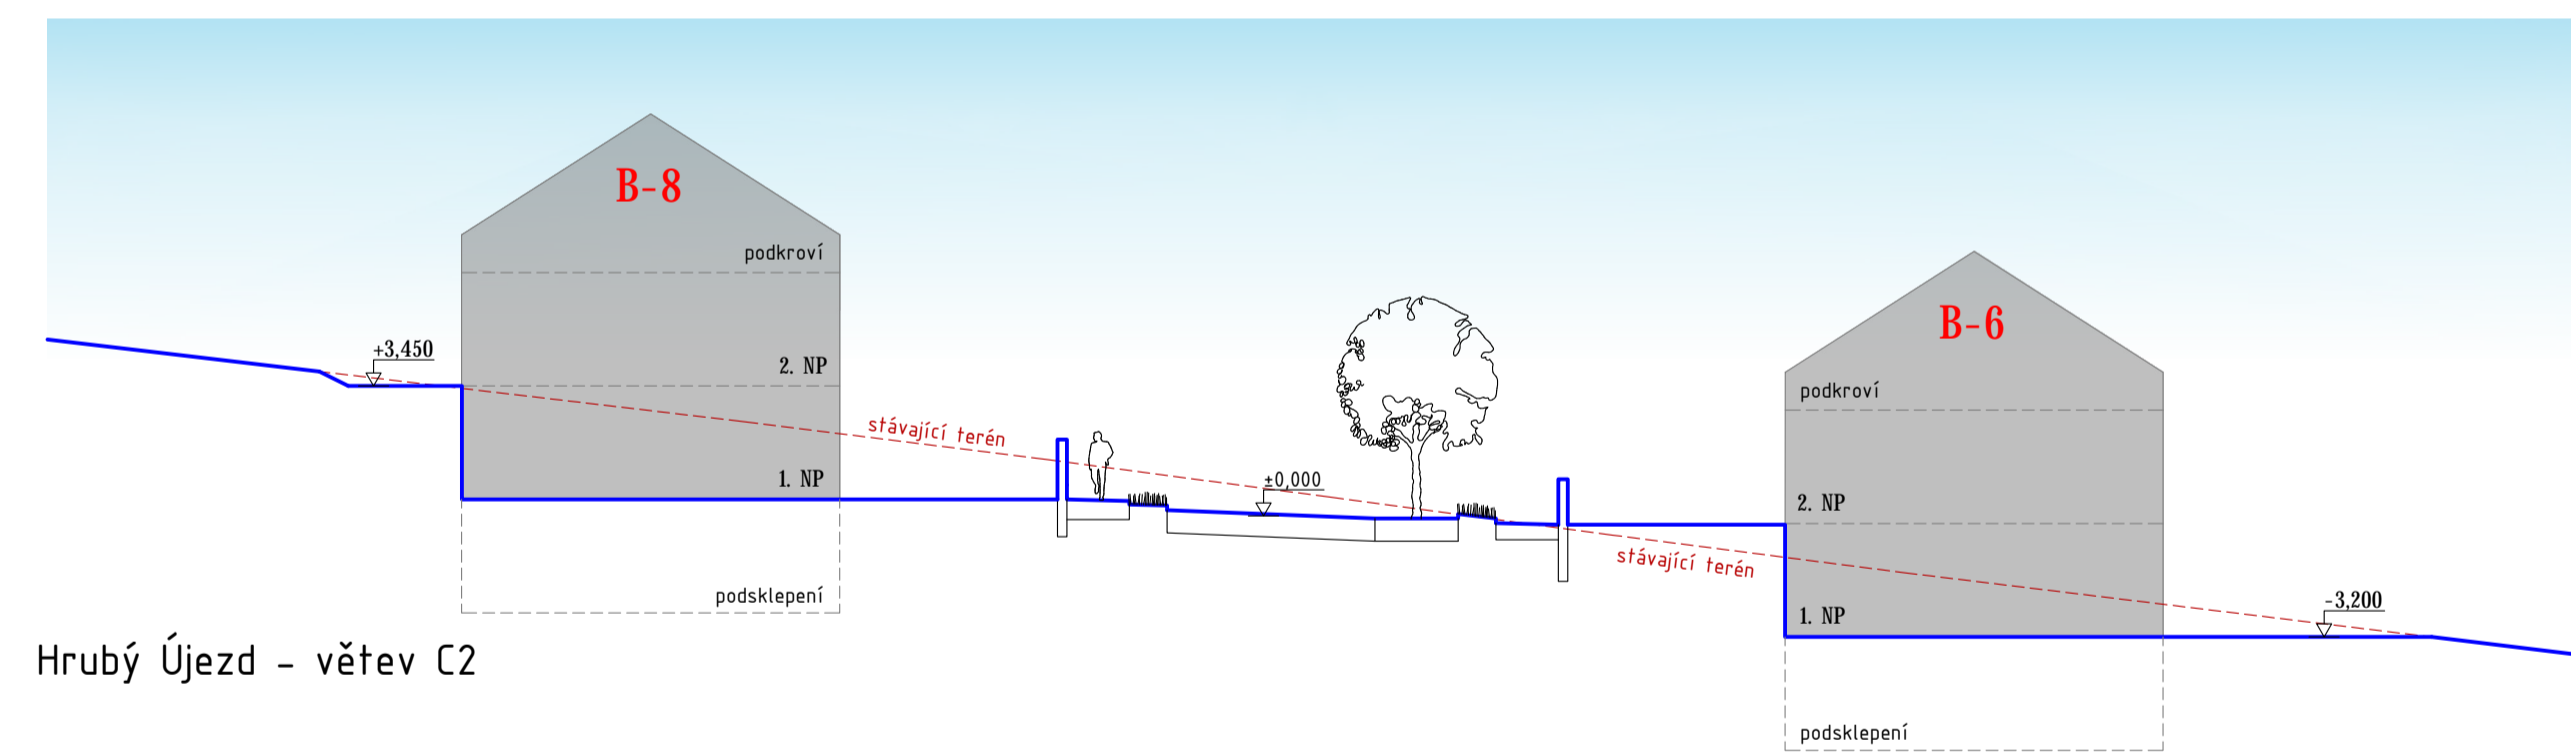

Hrubý Újezd - větev C2

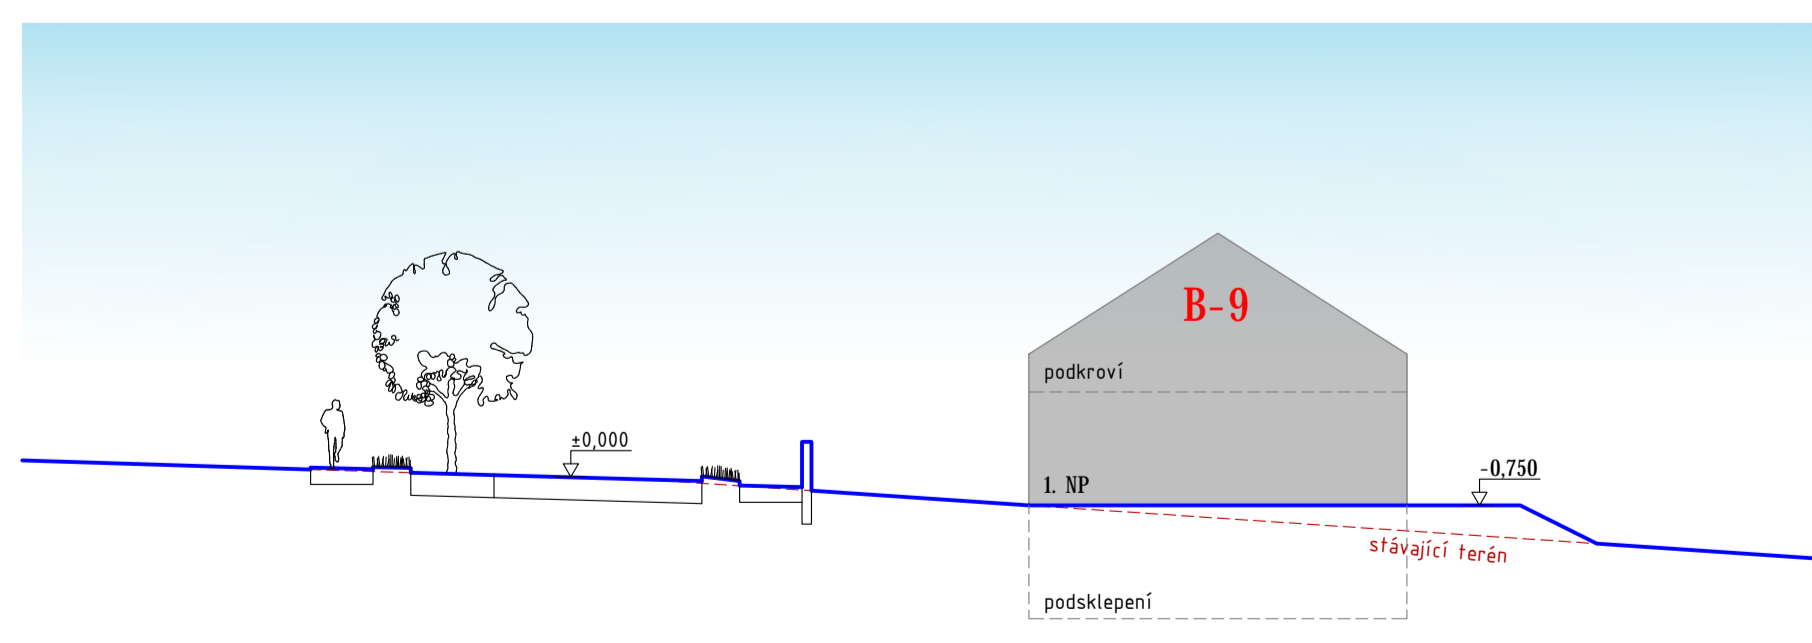

Hrubý Újezd - větev D1

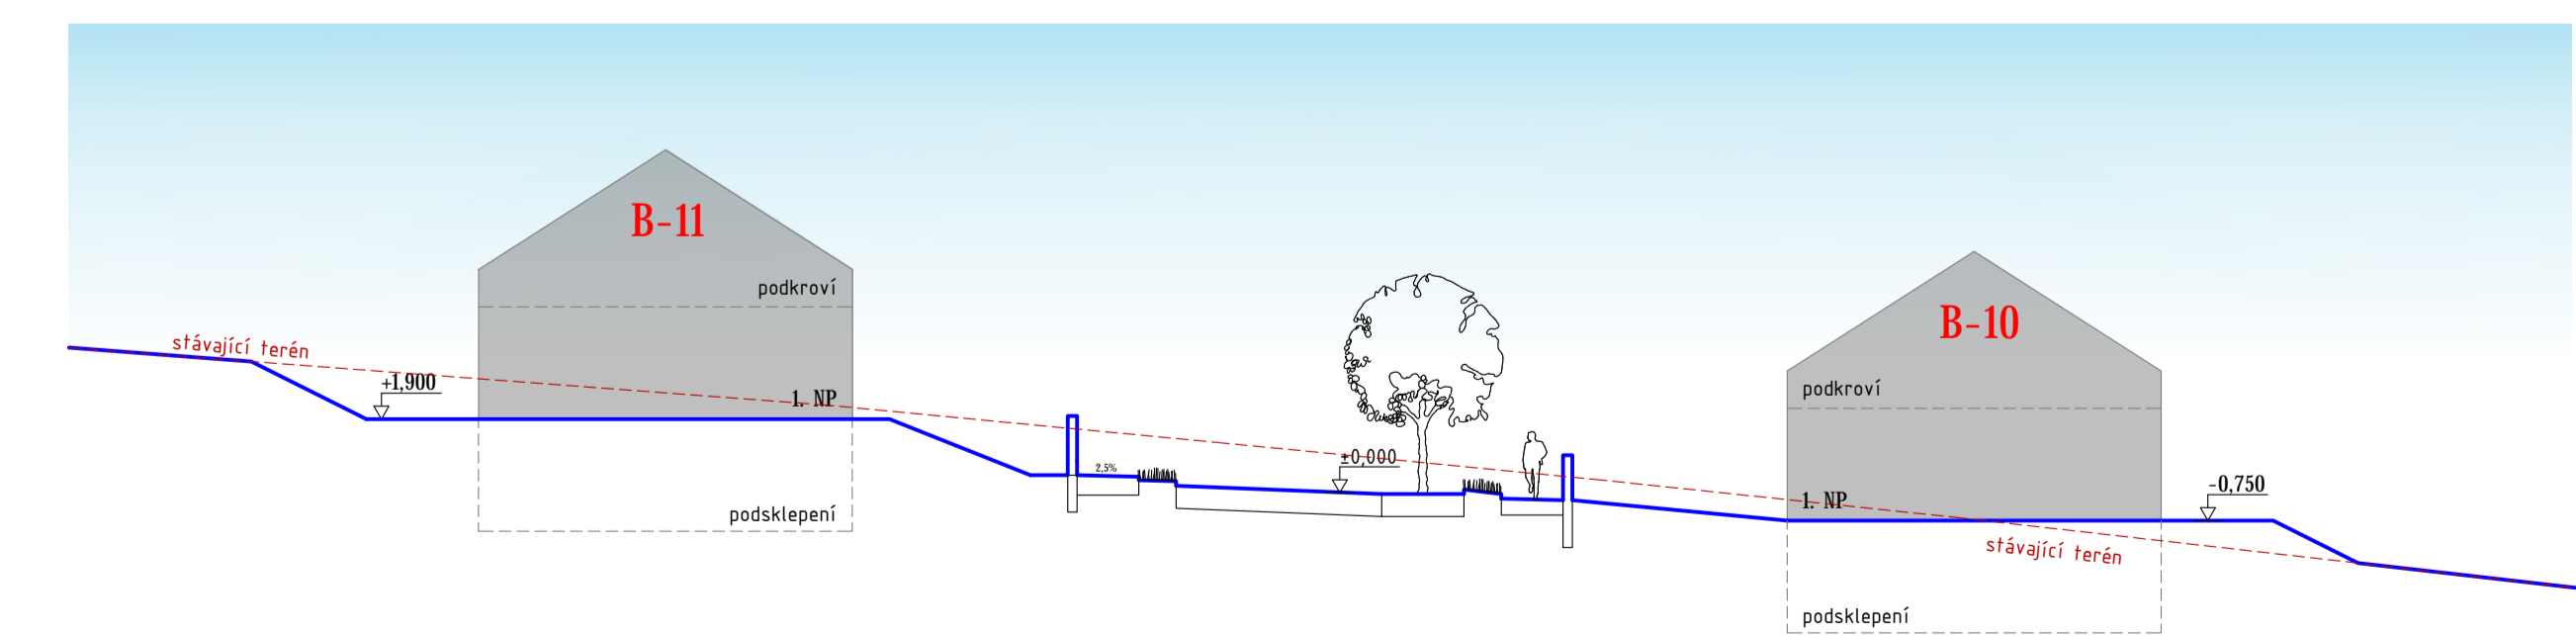

Hrubý Újezd - větev D2