

ÚZEMNÍ STUDIE VEŘEJNÝCH PROSTRANSTVÍ ORP HODONÍN - ČEJKOVICE LOKALITA "HRUBÝ ÚJEZD" A "ULICE ŠKOLNÍ"




EVROPSKÁ UNIE
Evropský fond pro regionální rozvoj
Integrovaný regionální operační program



MINISTERSTVO
PRO MÍSTNÍ
ROZVOJ ČR

Tento projekt je spolufinancován Evropskou unií.

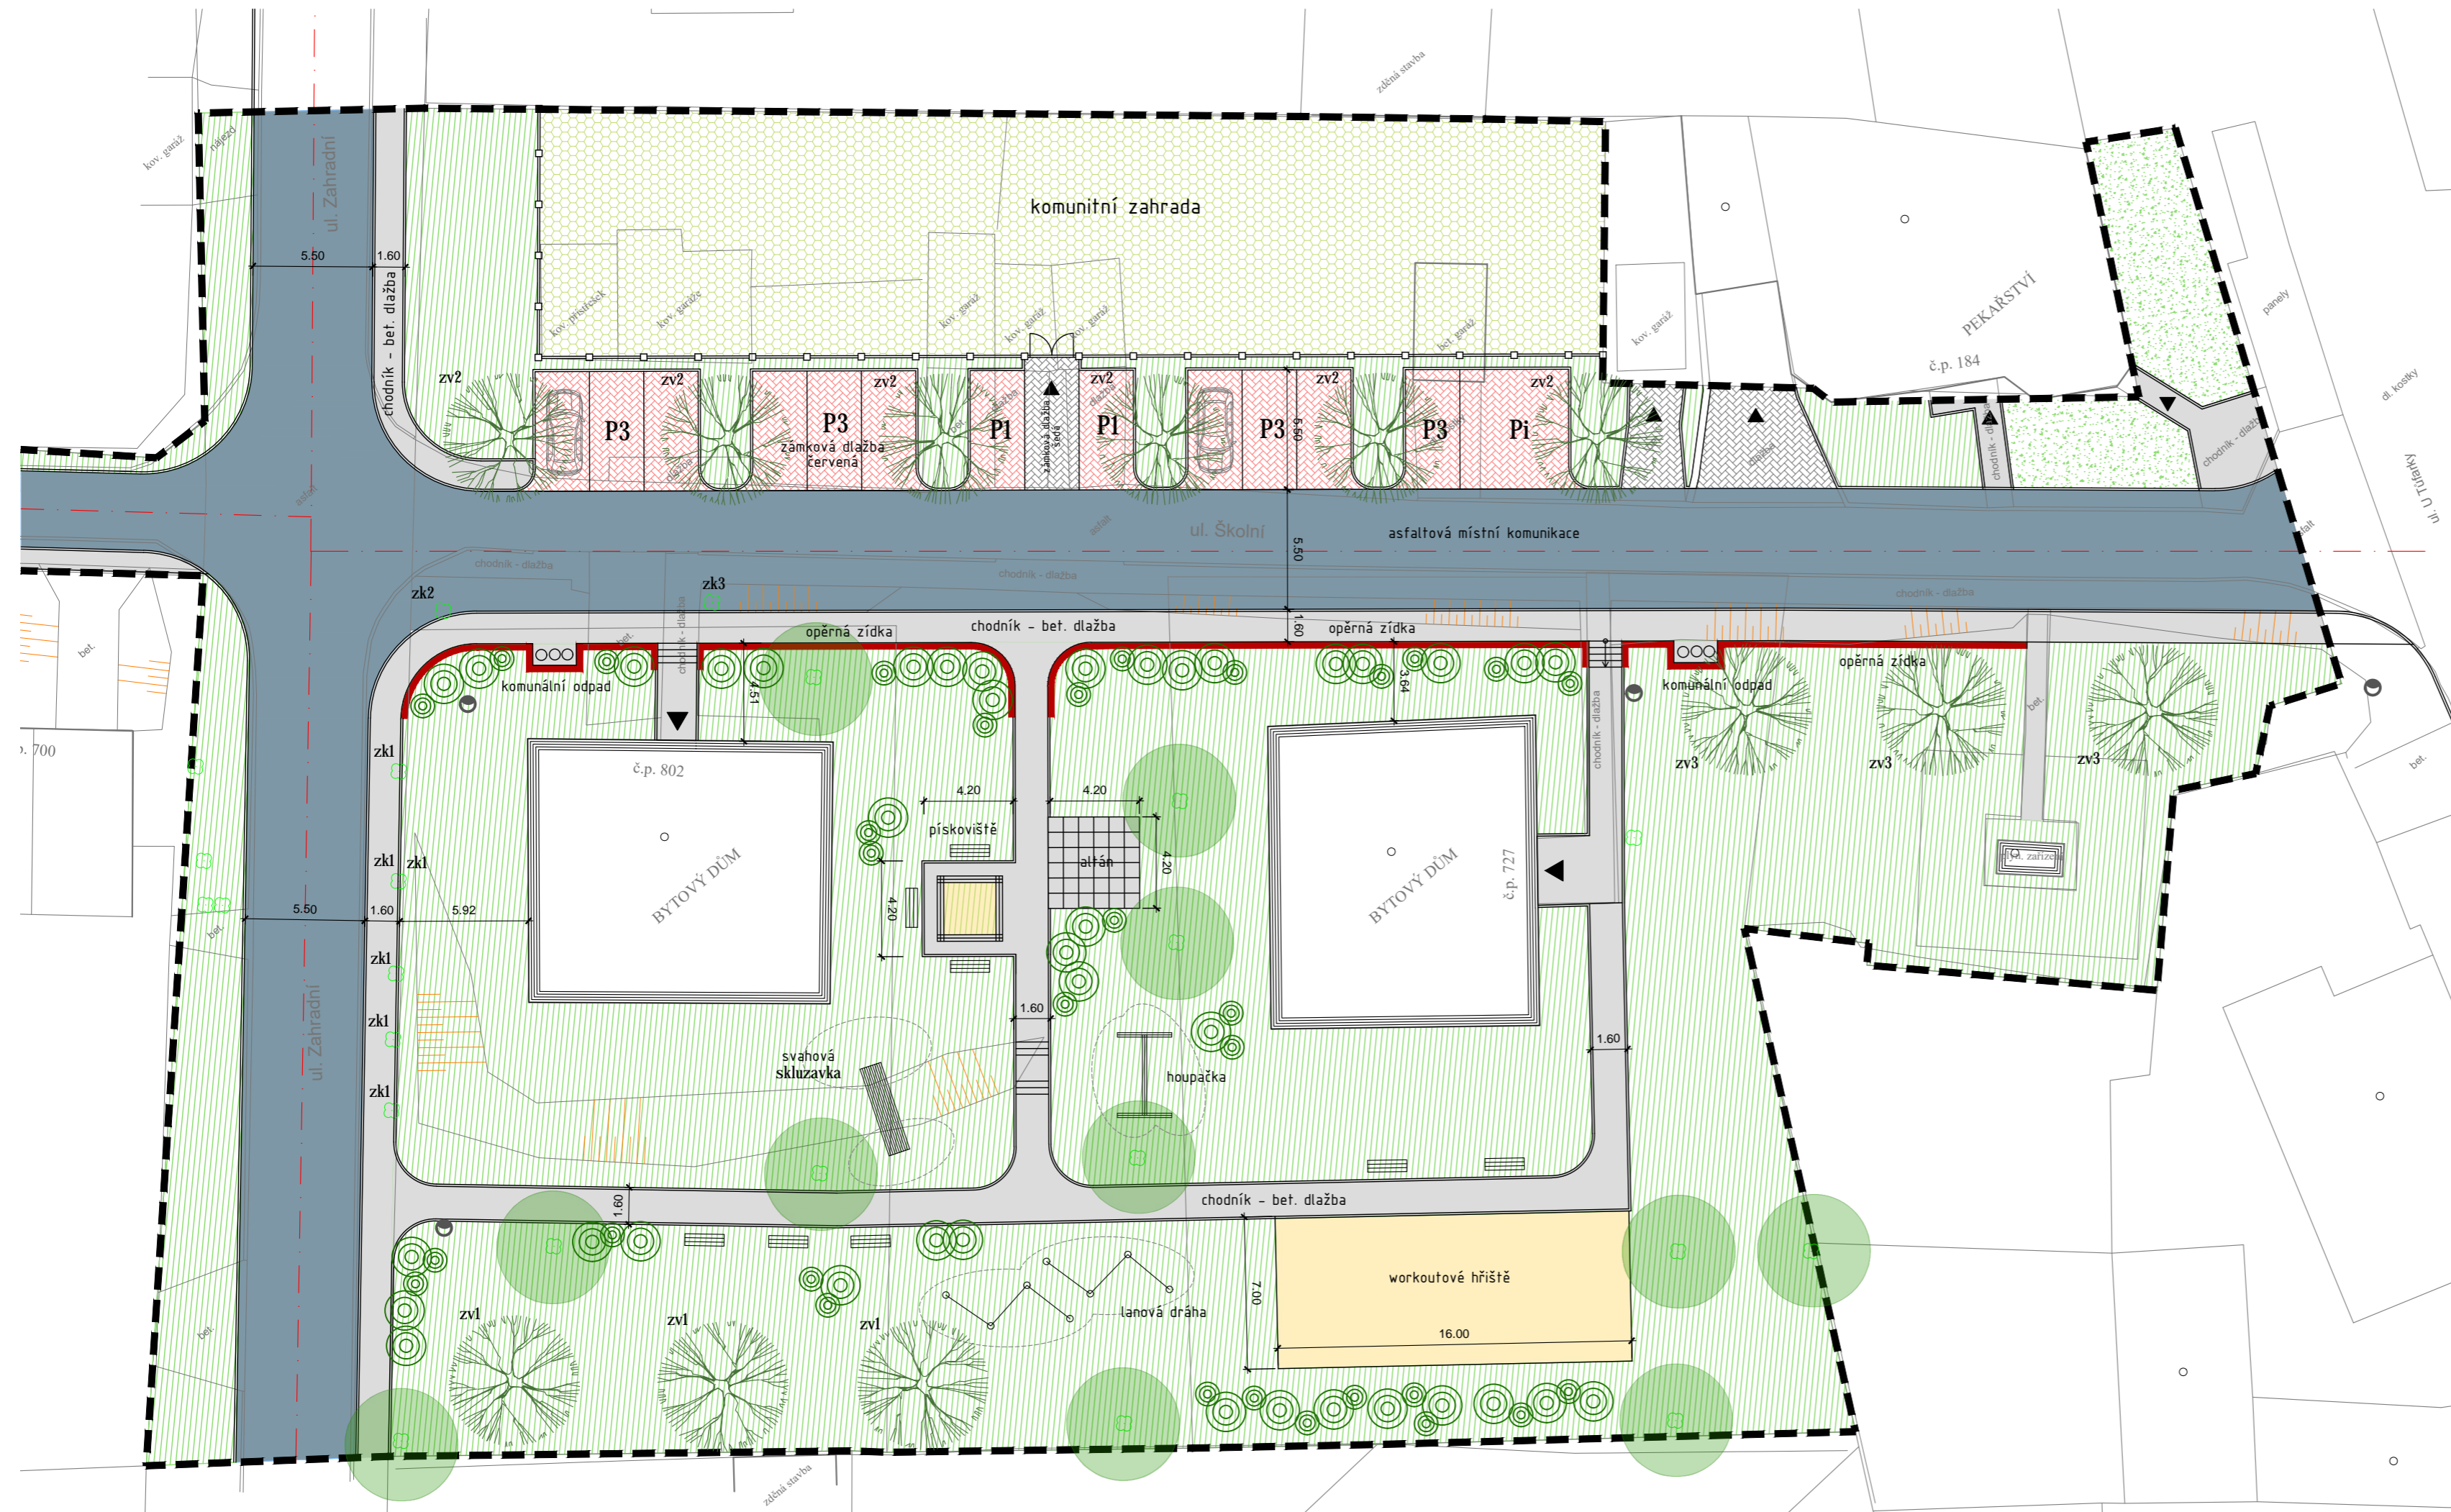

LEGENDA ZELENĚ

Zeleň ke zrušení (bez nutnosti povolení kácení):

- zk1 - jeřáb prtačí/ Sorbus aucuparia
- zk2 - tis červený/ Taxus baccata
- zk3 - vrba pokroucená/ Salix erythroflexuosa

Navržená výsadba:

- zv1 - lípa srdčitá/ Tilia cordata 'Rancho' (š = 7 m)
- zv2 - javor babyka/ Acer campestre 'Elsrijk' (š = 7 m)
- zv3 - katalpa trubačovitá/ Catalpa bignonioides 'Nana' (š = 4 m)

Architektonicko-stavební řešení vybraných detailů Detail řešení parteru ulice Školní

M 1 : 250

ZPRACOVATELÉ ING. ARCH. ŠTĚPÁN KOČIŠ, ING. ARCH. HELENA KOČIŠOVÁ
MARIE MAJEROVÉ 3, 638 00 BRNO
TEL.: 604 215 144, E-MAIL: a.ve.studio@volny.cz
OBJEDNATEL MĚSTO HODONÍN
MASARYKOVO NÁM. 53/1, 695 35 HODONÍN
DATUM BŘEZEN 2019

