


- LEGENDA
- OBRUBA SILNIČNÍ 1
 - OBRUBA SILNIČNÍ 1
 - OBRUBA CHODNÍKOVÁ 1
 - OBRUBA CHODNÍKOVÁ 2
 - OBRUBA KOSTKY

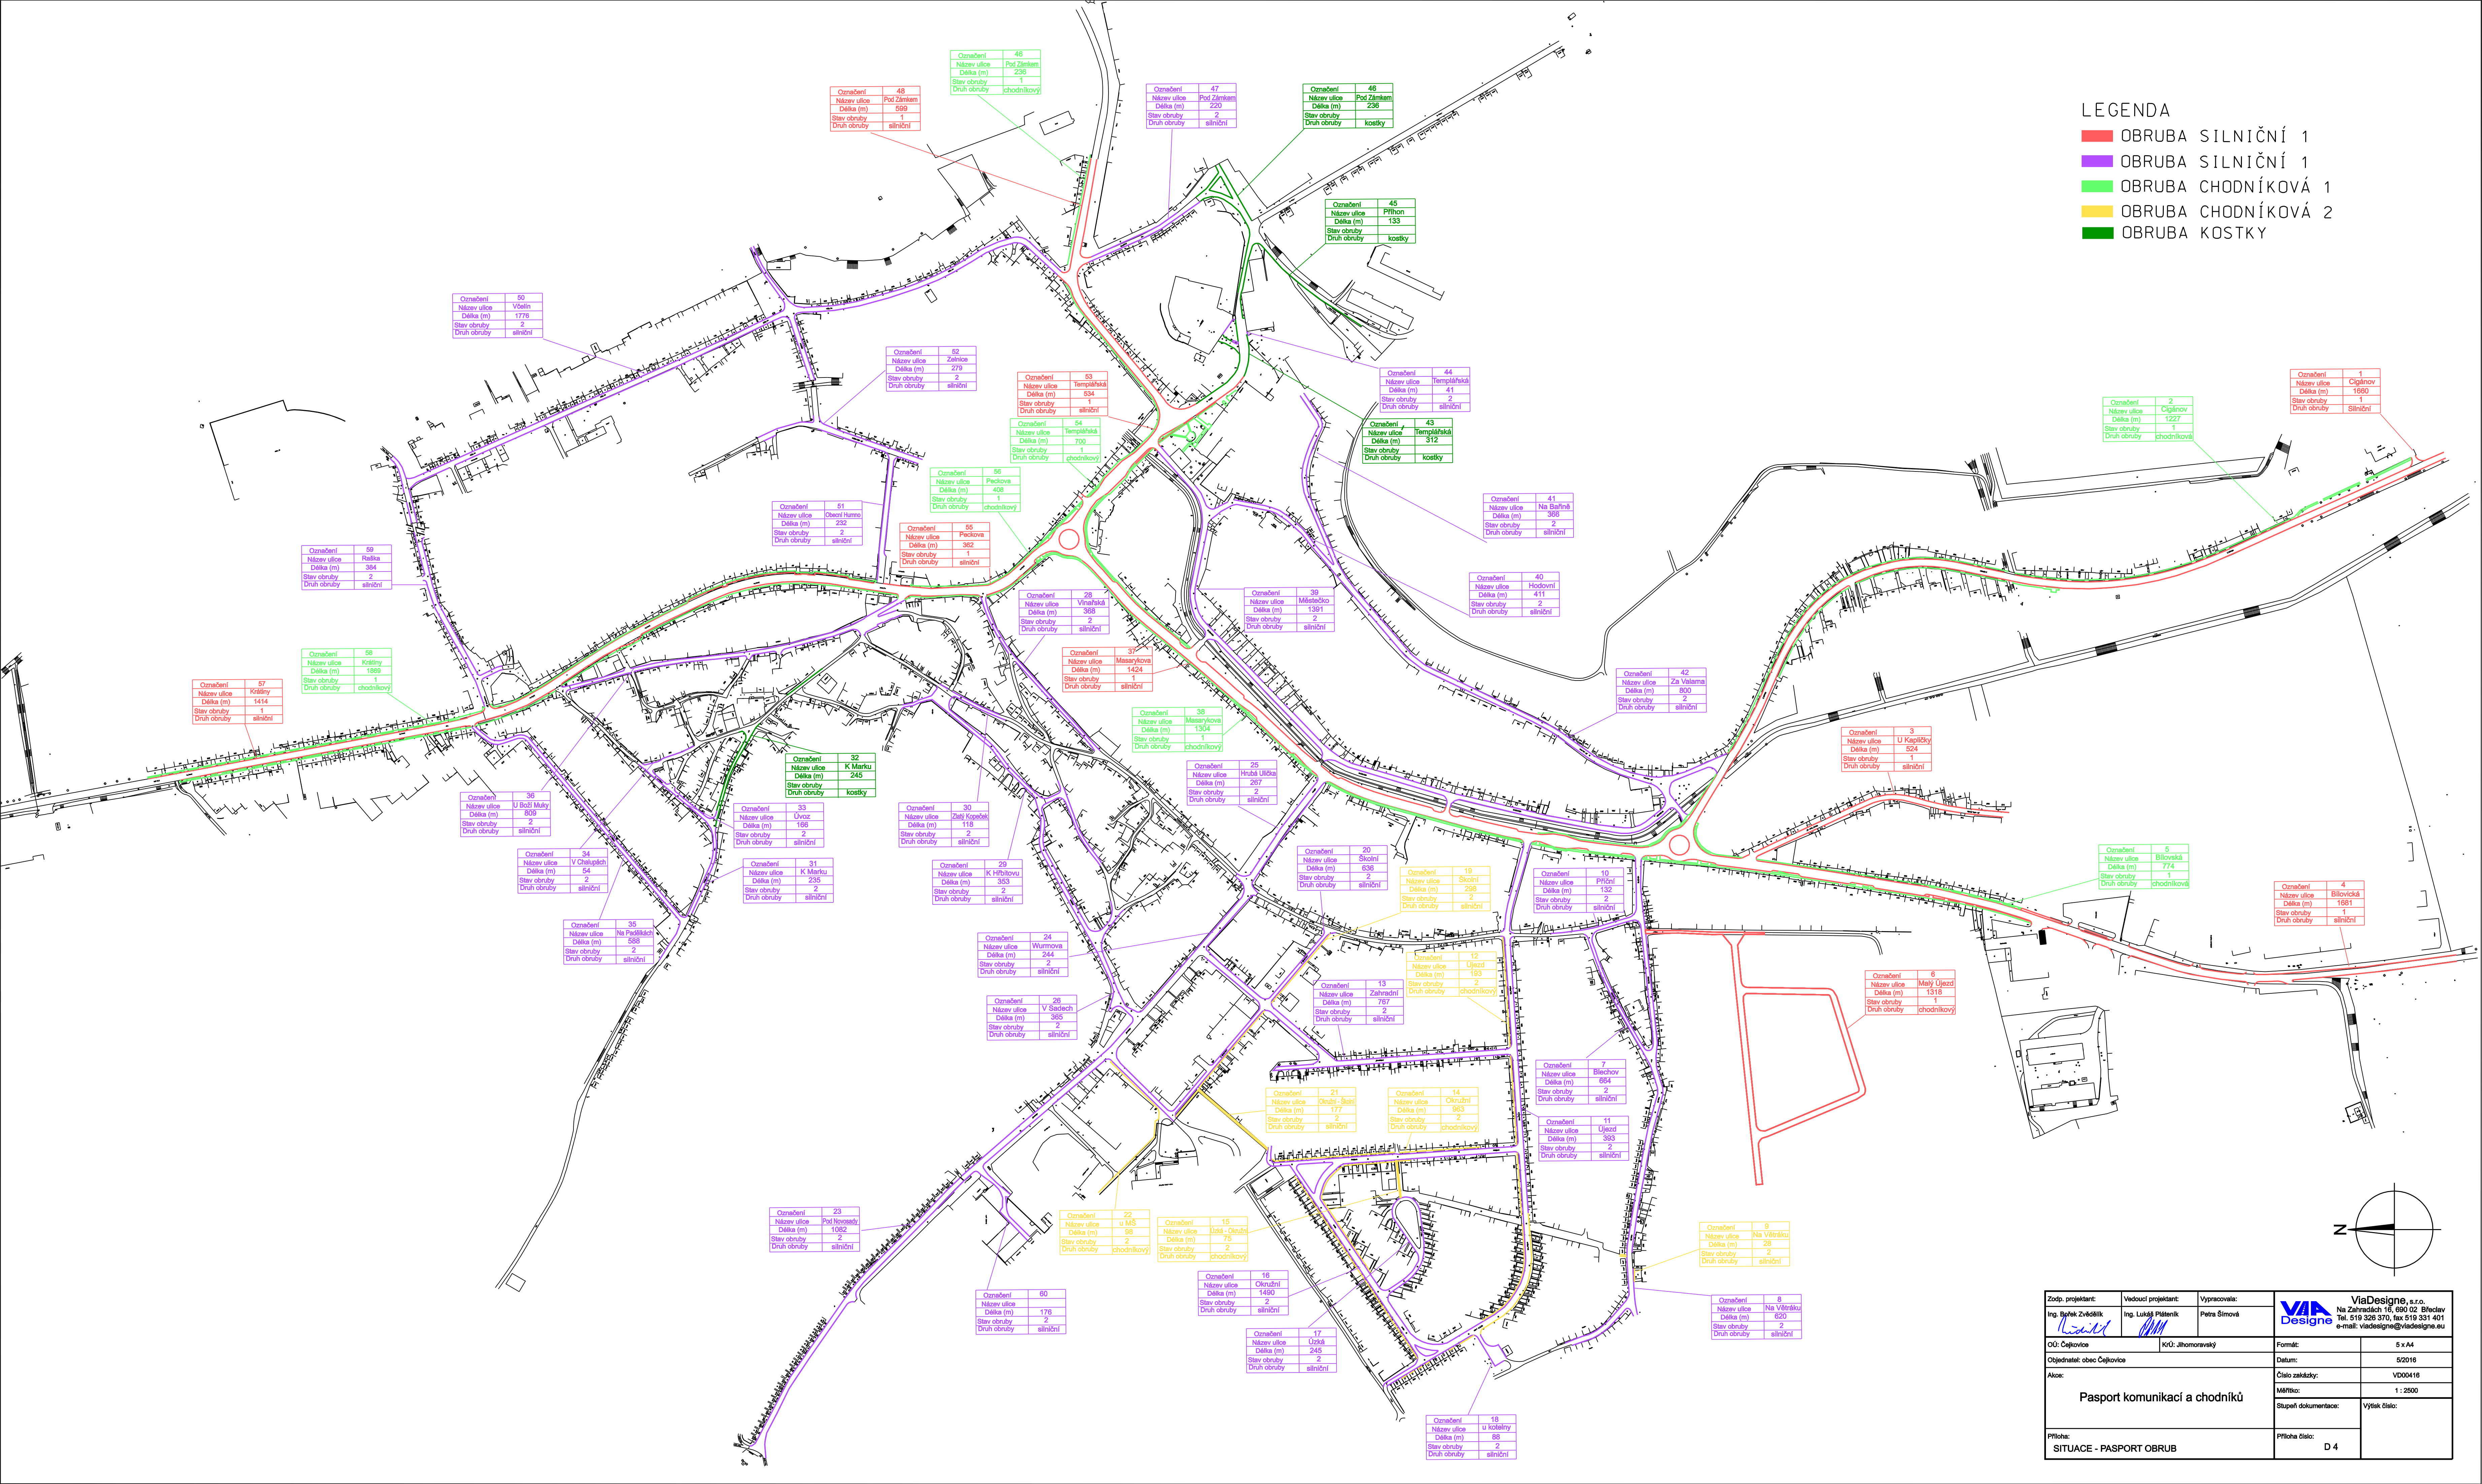

Zodp. projektant:	Vedoucí projektant:	Vypracoval:	ViaDesign s.r.o. Na Zámečnické 16, 690 02 Blatná Tel. 519 328 370, fax 519 331 401 e-mail: viadesigne@viadesigne.eu
Ing. Břek Zvědek	Ing. Lukáš Plátník	Petra Šimová	
OÚ: Čejkovice	KrÚ: Jihomoravský	Formát:	5 x A4
Objednatel: obec Čejkovice		Datum:	5/2016
Alce:		Číslo zakázky:	VD00416
Pasport komunikací a chodníků		Mřítko:	1 : 2500
		Stupeň dokumentace:	Výšek číslo:
Příloha: SITUACE - PASPORT OBRUB		Příloha číslo:	D 4