


- LEGENDA
- ASFALT 1
 - ASFALT 2
 - ASFALT 3
 - PANELY
 - NEZPEVNĚNÁ CESTA
 - PARKOVACÍ MÍSTA - KOSTKY

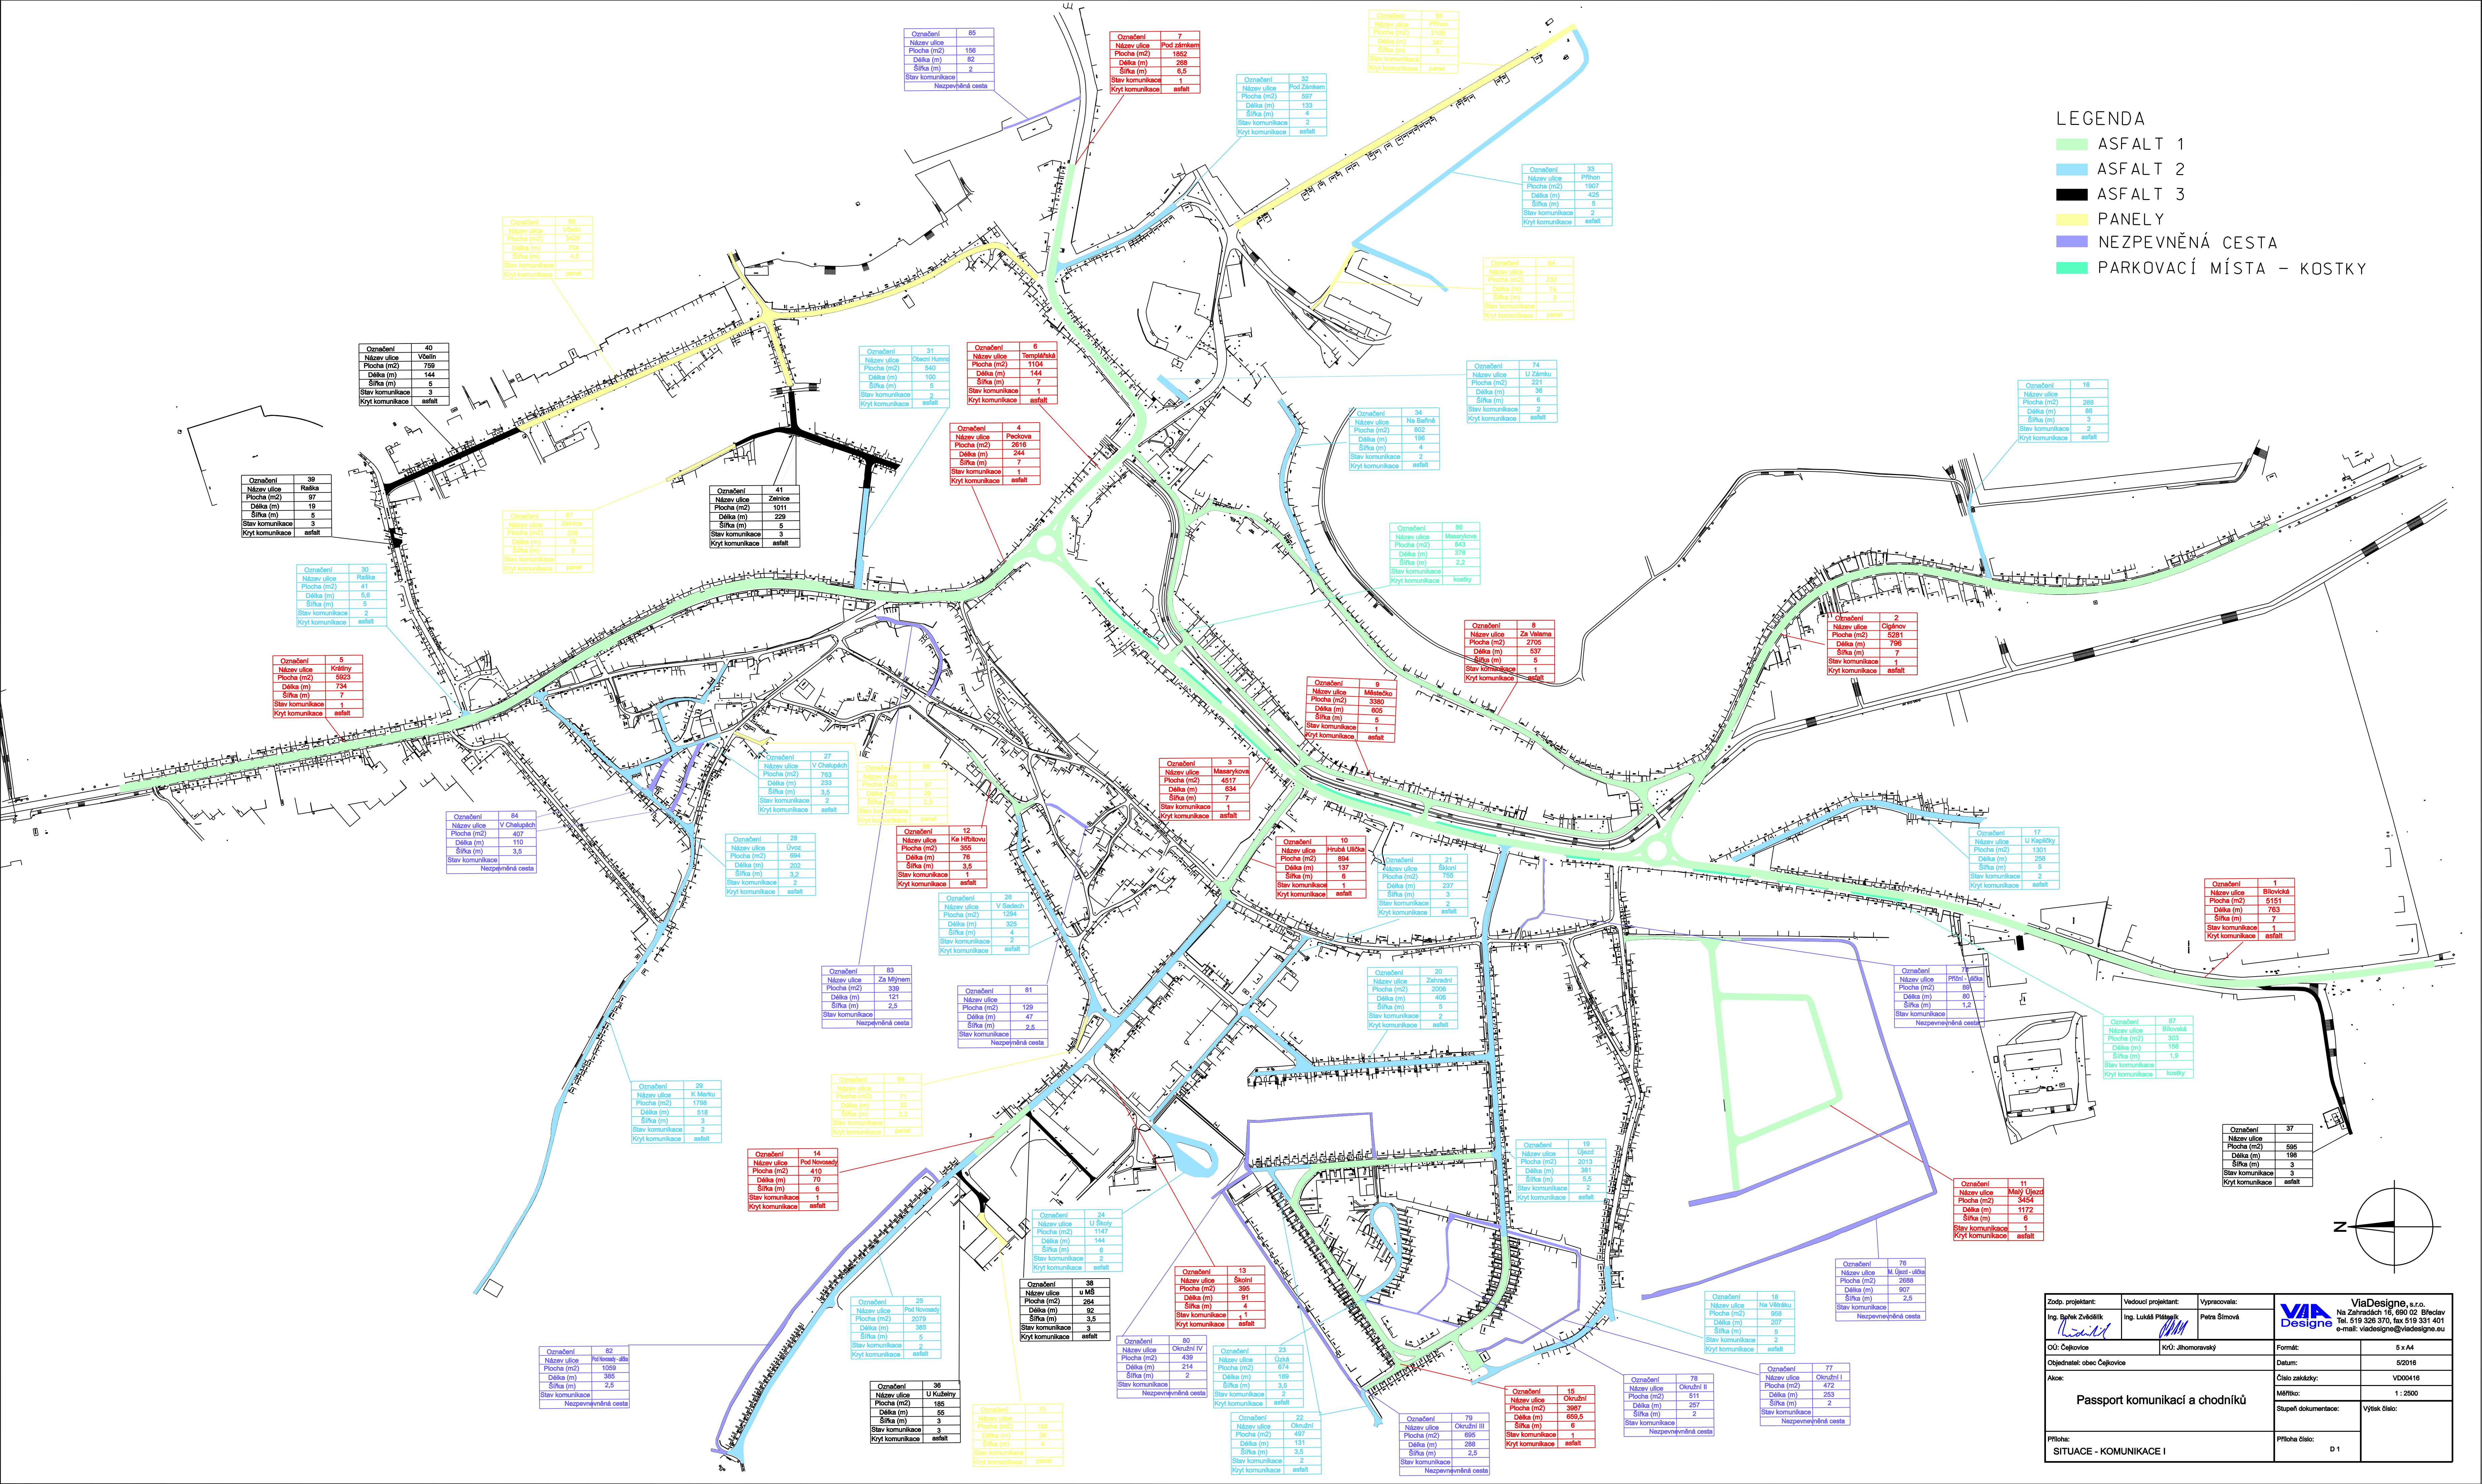

Zodp. projektant: Ing. Břetěk Zvěřák	Vedoucí projektant: Ing. Lukáš Plátník	Vypracovala: Petra Šimová	VIA Design s.r.o. Na Zahradách 16, 690 02 Brěčkov Tel. 519 328 370, fax 519 531 401 e-mail: viadesign@viadesign.eu
OÚ: Čejkovice	KÚ: Jihomoravský	Formát: Datum: Číslo zakázky: Měřítko: Stupeň dokumentace:	5 x A4 5/2016 VD00416 1 : 2500 Výšek číslo:
Příloha: SITUACE - KOMUNIKACE I	Příloha číslo: D 1		