


LEGENDA
KOSTKY
ZÁMKOVÁ DLAŽBA

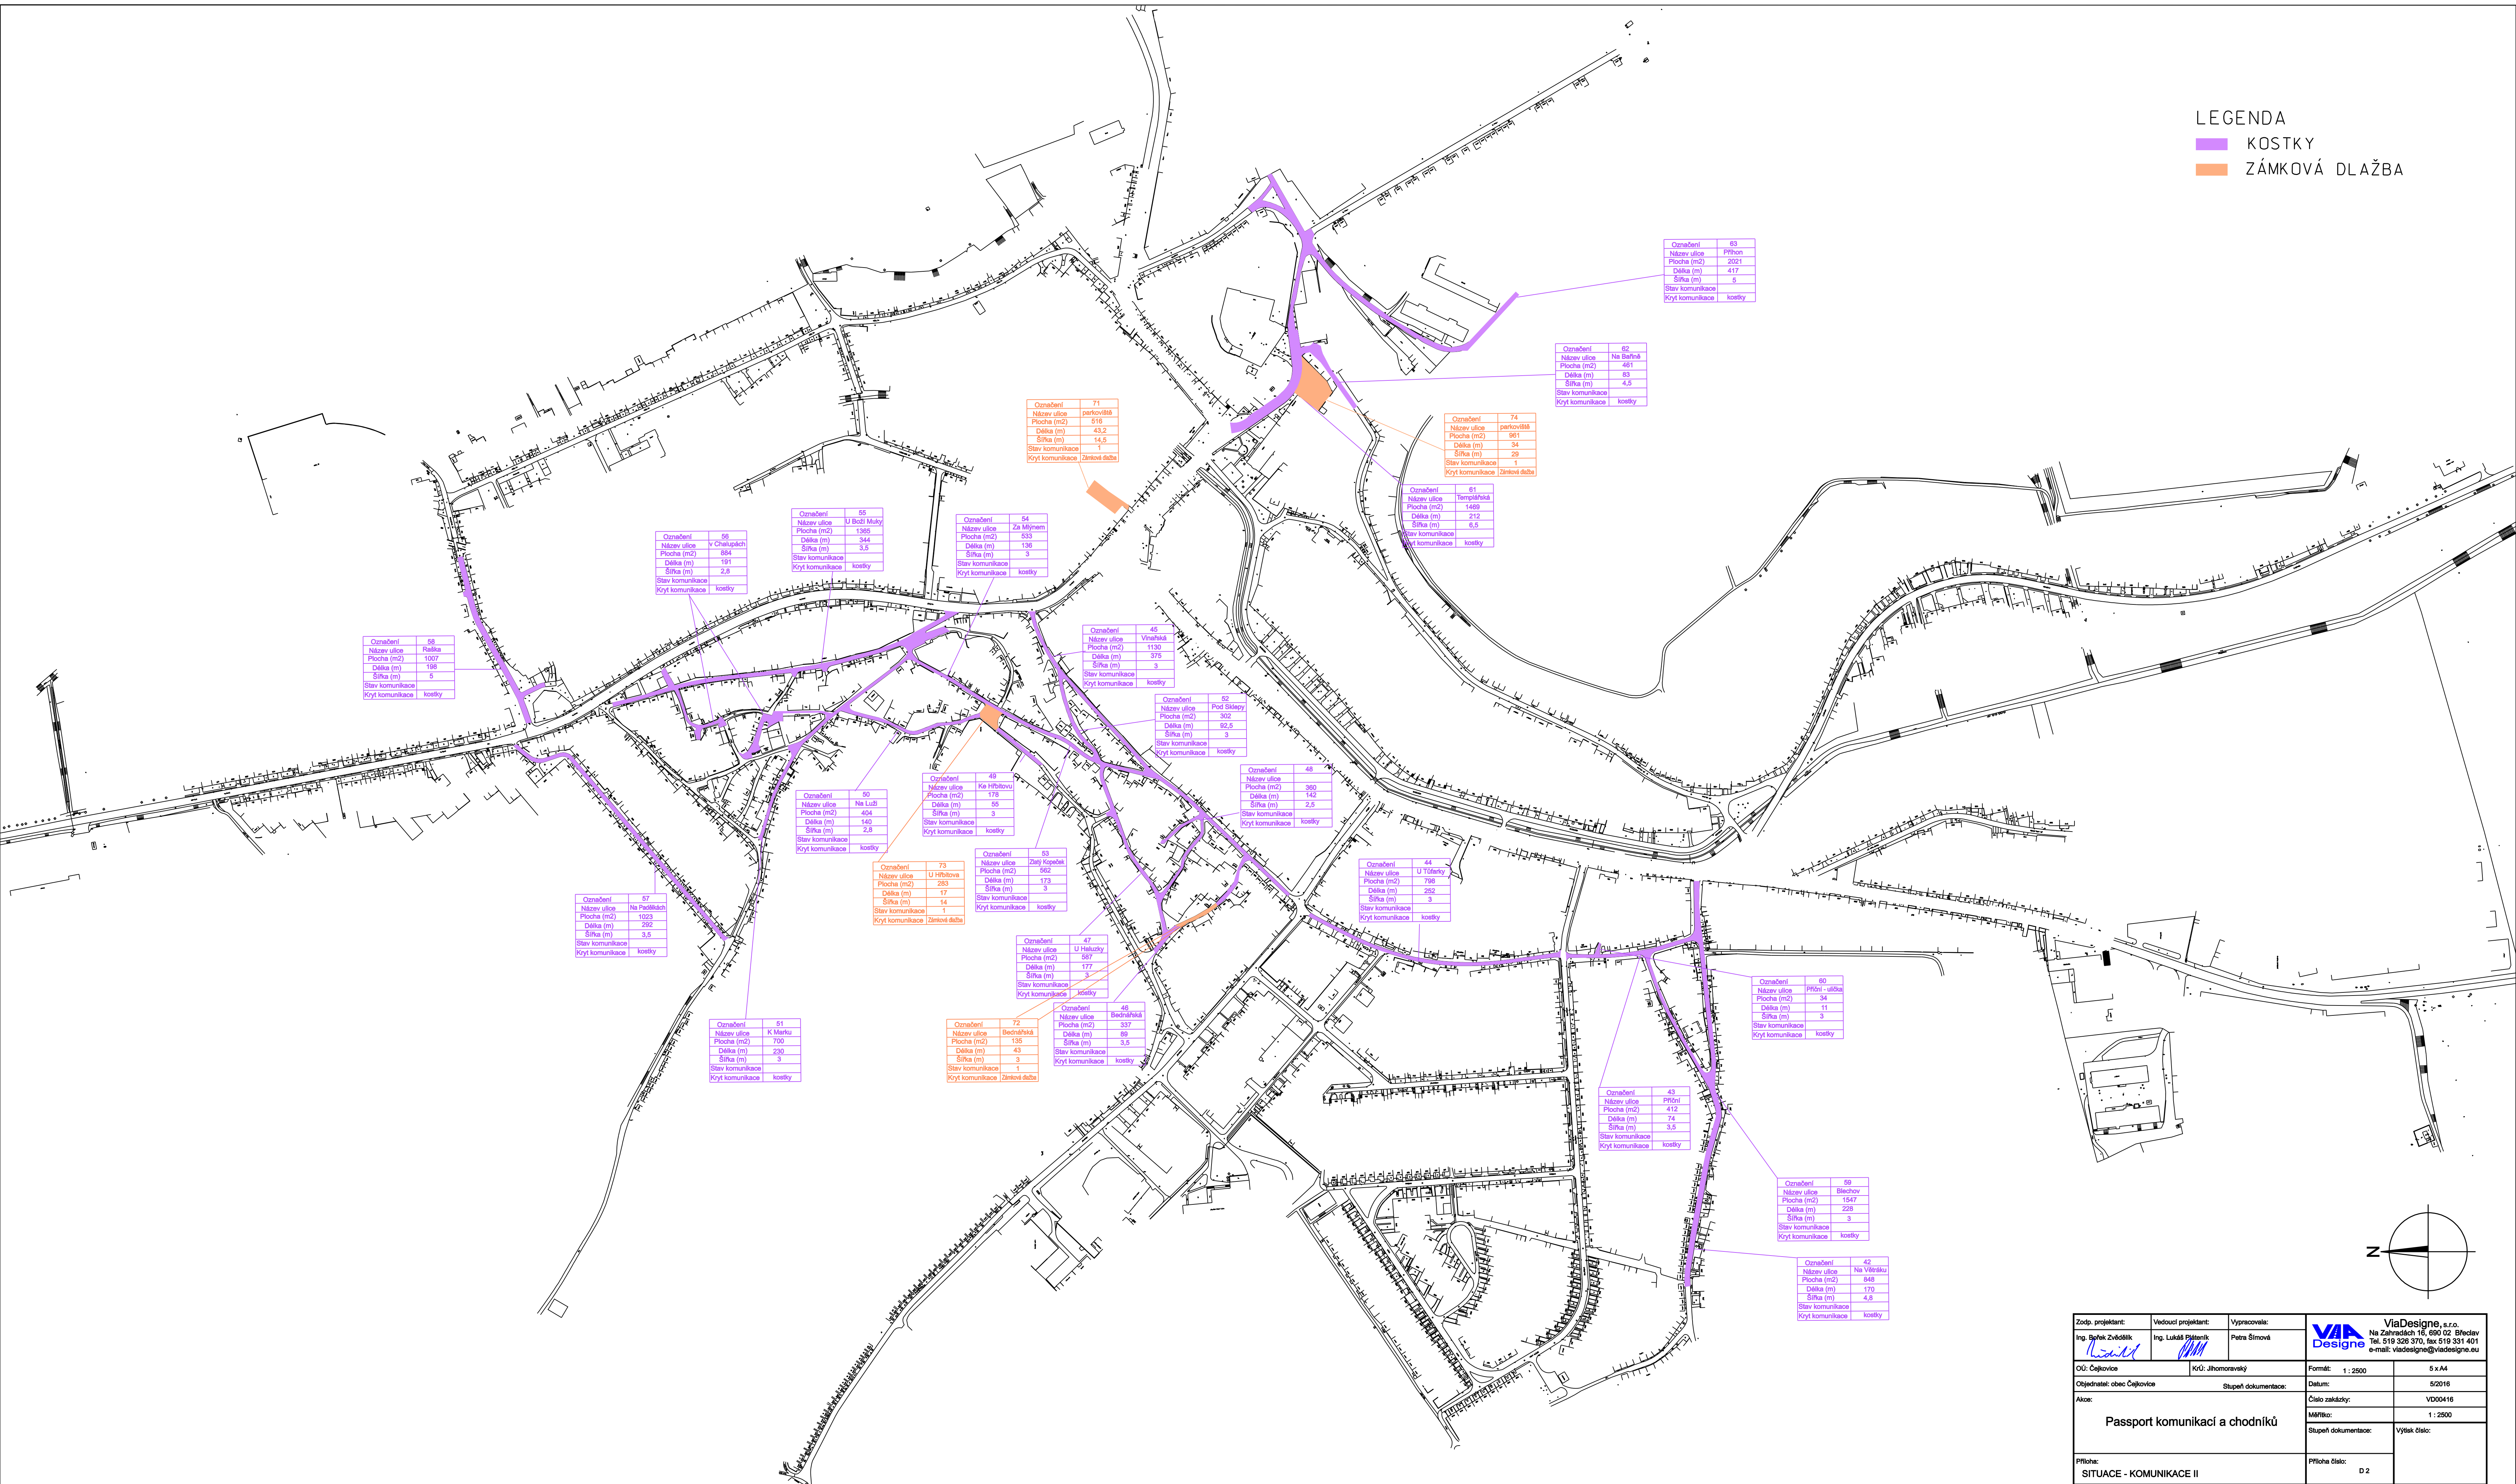

Zodp. projektant: Ing. Bohuslav Zvěřák	Vedoucí projektant: Ing. Lukáš Přibor	Vypracoval: Petra Šimová	ViaDesign, s.r.o. Na Zahradách 16, 690 02 Břeclav Tel. 519 326 370, fax 519 331 401 e-mail: via@viadesign.eu
Objednatel: obec Čajkovice	KÚJ: Jihomoravský	Formát: 1: 2500	5 x A4
Stupeň dokumentace:	Číslo zakázky:	1: 2500	5/2016
Passport komunikací a chodníků	Měřítko:	Výšek čísla:	VD00416
Stupeň dokumentace:	Příloha číslo:	D 2	
Příloha: SITUACE - KOMUNIKACE II			